

N.	24
Comune	ROVERETO
Indirizzo	VIA UDINE 51
Piano	1
Interno	3
Persone min.	3
Persone max	5
Superficie utile abitabile (mq)	68.45
Stanze da letto	2
Altri locali (oltre le stanze da letto)	1 BAGNO COMPLETO, 1 CORRIDOIO, 1 INGRESSO, 1 RIPOSTIGLIO, 1 SOGGIORNO CON ANGOLO COTTURA
Spazi accessori	1 BALCONE
Sbarrierato	No
Ascensore	SI
Tipologia di riscaldamento	CENTRALIZZATO
Classe energetica	E
Canone oggettivo	380.00
Spese condominiali medie presunte: condominio ITEA	164.03
Spese condominiali medie presunte: condomini esterni	
Autorecupero	No



REGIONE AUTONOMA TRENINO-ALTO ADIGE
(D.P.R. 31 luglio 1978, n. 569)

NUOVO CATASTO EDILIZIO URBANO
(R. Decreto Legge 13 aprile 1939, n. 652)

L. 1.000

Mod. Am (C.E.U.)

N. d'ord. _____
N. fogli _____


Planimetria (*) dell'immobile situato nel Comune di ROVERETO Via DOMENICO UDINEN
allegata alla dichiarazione presentata all'Ufficio catasto di ROVERETO Ufficio tavolare di ROVERETO
C.C. SACCO F.M. 5 P.Ed. 820 Sub. 4 P.T. 1089 P.M. 4

Rilievo (*) in conformità allo stato reale

Compilato dal geometra PREZZI LORENZO
(Titolo, Nome e Cognome del Tecnico)
Iscritto all'Albo GEOMETRI della Prov. di TRENTO
Data 15.05.91 Timbro e firma [firma]

SPAZIO RISERVATO ALL'UFFICIO CATASTO

Subalterni controllati in data _____
Il Tecnico Catastale
Mod. 97 n. 1667/91 P.C. imp. _____ Cat. _____ Cl. _____

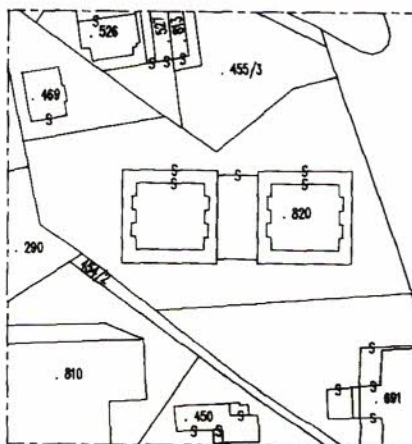


ESTRATTO MAPPA

C.C. SACCO F.M.5 SCALA 1:1440

PIANTA PIANO PRIMO

H. 2.60

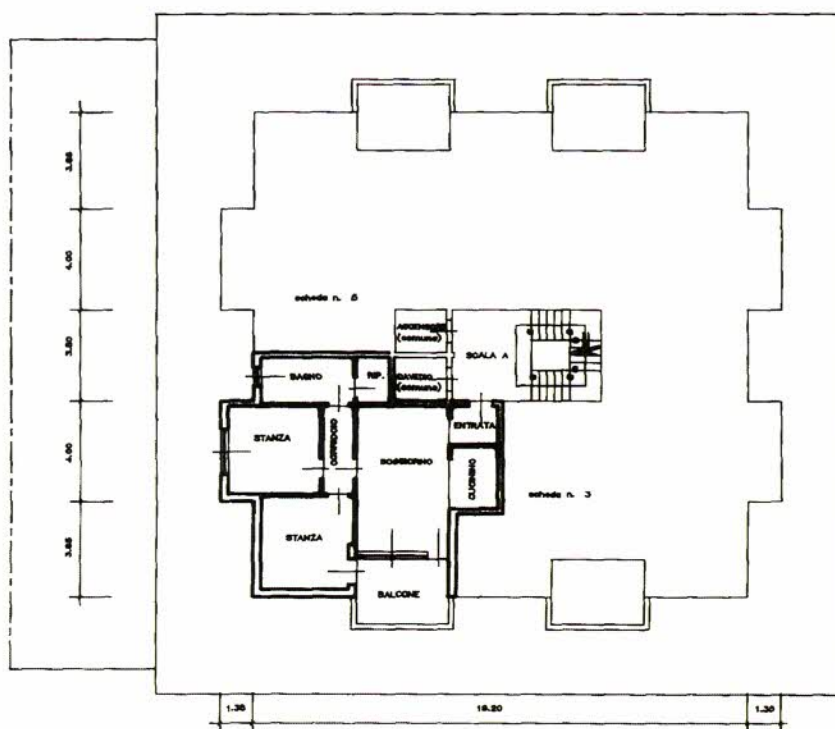

(*) Indicare le principali misure esterne
RIPRODUZIONE VIETATA



SCALA 1:200

