

| ALLOGGIO N. | 16 |
|---|---|
| Cod.Alloggio | 91302171 |
| Cod.Fabbricato | 1509 |
| Comune | ROVERETO |
| Indirizzo | VIA AL CRISTO 29 |
| Piano | PIANO 1 |
| Interno | 2 |
| Persone min | 1 |
| Persone max | 1 |
| Superficie utile abitabile (mq) | 36.88 |
| Stanze da letto | 1 |
| Altri locali (oltre le stanze da letto) | 1 BAGNO, 1 DISBRIGO, 1 SOGGIORNO CON ANGOLO COTTURA |
| Spazi accessori | 1 BALCONE, 1 CANTINA, 1 SOFFITTA |
| Sbarrierato | No |
| Presenza di ascensore | Si |
| Classe energetica | D |
| Riscaldamento | CENTRALIZZATO |
| Canone oggettivo | 216.67 |
| Spese condominiali medie presunte: condominio ITEA | 114.34 |
| Spese condominiali medie presunte: condomini esterni | |
| Autorecupero | No |



REGIONE AUTONOMA TRENINO-ALTO ADIGE
(D.P.R. 31 luglio 1978, n. 569)

NUOVO CATASTO EDILIZIO URBANO
(R. Decreto Legge 13 aprile 1939, n. 652)



Mod. Am (C.E.U.)

N. d'ord.
N. fogli

Planimetria (*) dell'immobile situato nel Comune di ROVERETO Via AL CRISTO N. 29
allegata alla dichiarazione presentata all'Ufficio catasto di ROVERETO Ufficio tavolare di ROVERETO
C.C. LIZZANA F.M. 18 P.Ed. 22/1 Sub. 7 P.T. 1412 P.M. 2

Rilievo (*) in conformità allo stato reale

Compilato dal GEOM. DOTT. MARCO FRISINGHELLI
Iscritto all'Albo DEI GEOMETRI della Prov. di TRENTO
Data 06-05-1992 Timbro e firma



SPAZIO RISERVATO ALL'UFFICIO CATASTO

Subalterni controllati in data


Il Tecnico Catastale

Mod. 97 n. 1133 P.C. imp. Cat. Cl.

ESTRATTO MAPPA
CC. LIZZANA F.M. 18
SCALA 1:1440

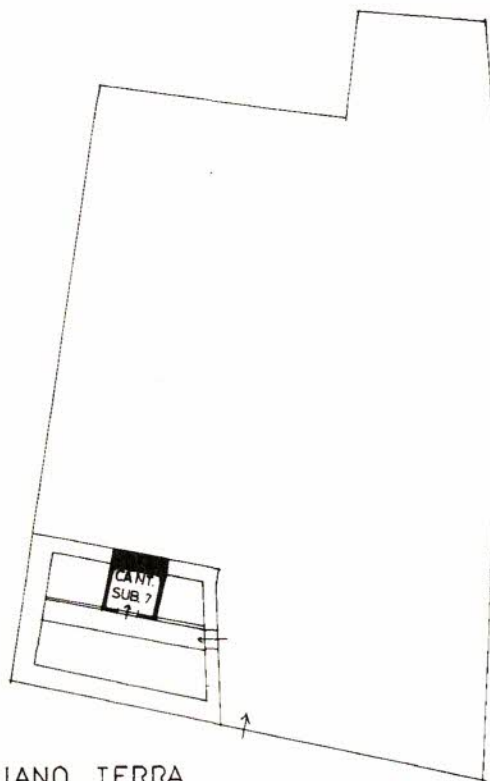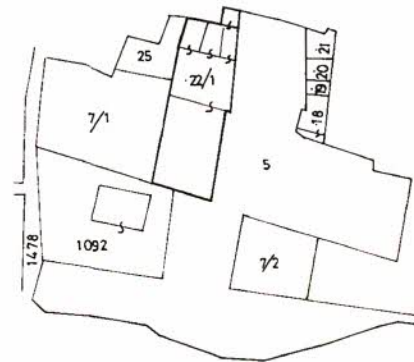

PIANO TERRA
h = 298

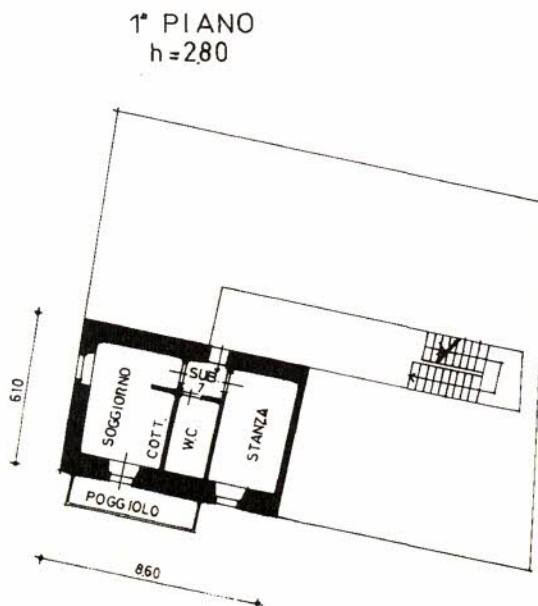

1° PIANO
h = 280

(*) Indicare le principali misure esterne
RIPRODUZIONE VIETATA


orientamento



SCALA 1:200




PROVINCIA AUTONOMA DI TRENTO

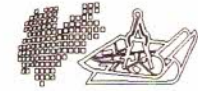

SERVIZIO CATASTO

Ufficio del catasto di ROVERETO
Identificativi dell'Unità Immobiliare:
C.C. 193, P.ed. 22/1, Sub. 20

Comune amministrativo di H612 - ROVERETO

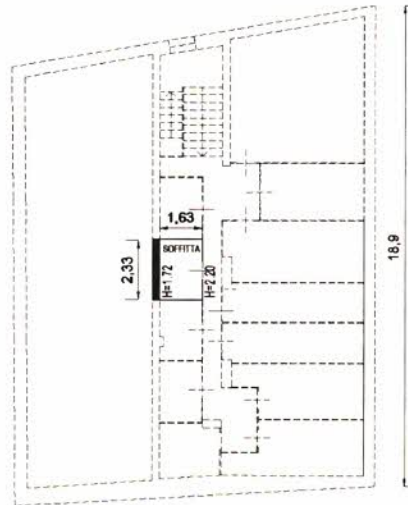

PIANTA PIANO QUARTO SOTTOTETTO

Compilato da PERITO ED. RONCADOR SAMUELE

Iscritto all'albo PERITI EDILI

della Prov. di TN - TRENTO

N. 814

Mod. Am (Fabbricati)

Rilievo in conformità allo stato reale

Orientamento



Scala 1 : 200

Indicare le principali misure esterne

