

ALLOGGIO N.	17
Cod.Alloggio	91302173
Cod.Fabbricato	1509
Comune	ROVERETO
Indirizzo	VIA AL CRISTO 29
Piano	PIANO 1
Interno	4
Persone min	1
Persone max	1
Superficie utile abitabile (mq)	39.84
Stanze da letto	1
Altri locali (oltre le stanze da letto)	1 BAGNO, 1 DISBRIGO, 1 SOGGIORNO CON ANGOLO COTTURA
Spazi accessori	1 CANTINA, 1 SOFFITTA
Sbarrierato	Si
Presenza di ascensore	Si
Classe energetica	D
Riscaldamento	CENTRALIZZATO
Canone oggettivo	207.39
Spese condominiali medie presunte: condominio ITEA	130.00
Spese condominiali medie presunte: condomini esterni	
Autorecupero	No



REGIONE AUTONOMA TRENINO-ALTO ADIGE
(D.P.R. 31 luglio 1978, n. 569)
NUOVO CATASTO EDILIZIO URBANO
(R. Decreto Legge 13 aprile 1939, n. 652)



Mod. Am (C.E.U.)
N. d'ord.
N. fogli

Planimetria (*) dell'immobile situato nel Comune di **ROVERETO** Via **AL CRISTO** N. **29**
allegata alla dichiarazione presentata all'Ufficio catasto di **ROVERETO** Ufficio tavolare di **ROVERETO**
C.C. **LIZZANA** F.M. **18** P.Ed. **22/1** Sub. **9** P.T. **1412** P.M. **4**



Rilievo (*) in conformità allo stato reale

Compilato dal **GEOM. DOTT. MARCO FRISINGHELLI**
(Titolo, Nome e Cognome del Tecnico)
Iscritto all'Albo **DEI GEOMETRI** della Prov. di **TRENTO**
Data **06-05-1992** Timbro e firma *Marco Frisinghelli*

SPAZIO RISERVATO ALL'UFFICIO CATASTO


Subalterni controllati in data
Il Tecnico Catastale
Mod. 97 n. **1793** / P.C. imp. Cat. Cl.

ESTRATTO MAPPA
CC. LIZZANA F.M. 18
SCALA 1:1440

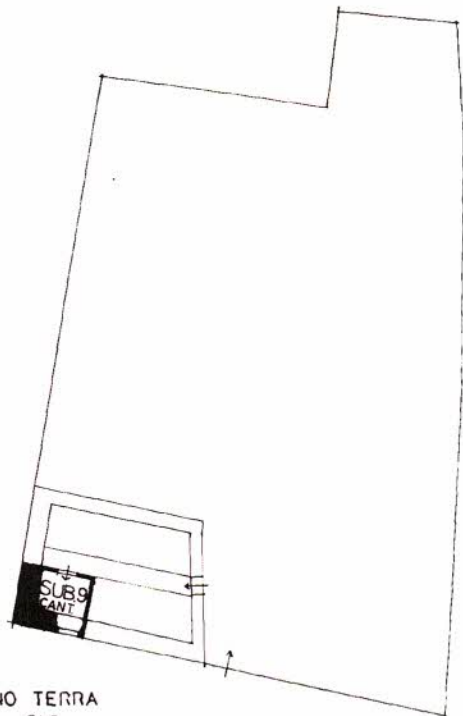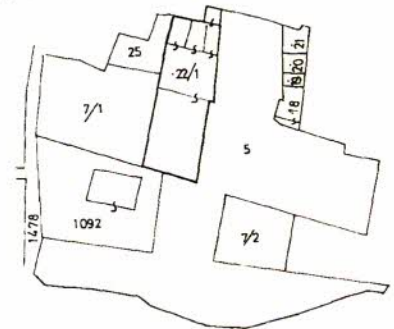

PIANO TERRA
h = 298

1° PIANO
h = 280

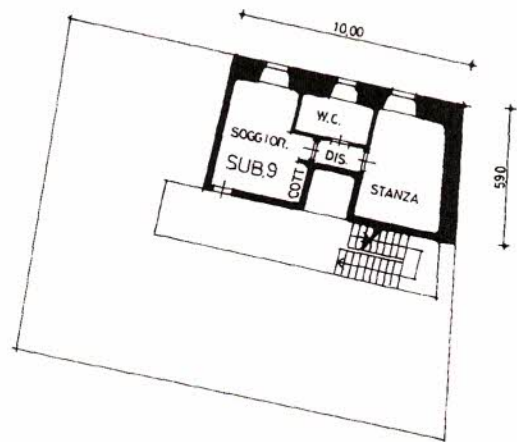

(*) Indicare le principali misure esterne
RIPRODUZIONE VIETATA



SCALA 1:200

Rilievo in conformità allo stato reale


Orientamento



Scala 1 : 200

Indicare le principali misure esterne

PIANTA PIANO QUARTO SOTTOFETTO

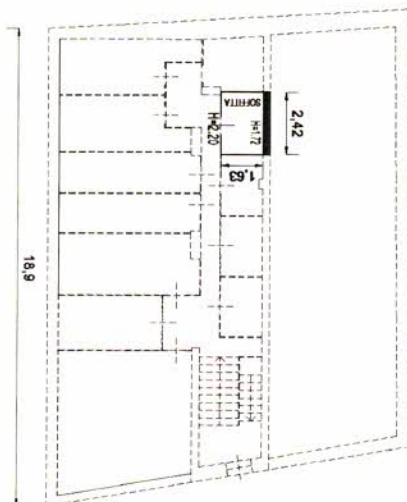

SERVIZIO CATASTO



PROVINCIA AUTONOMA DI TRENTO



Ufficio del catasto di ROVERETO
Identificativi dell'Unità Immobiliare:
C.C. 193, P.ed. 22/1, Sub. 22

Comune amministrativo di H612 - ROVERETO





