


Frazione Brentonico
Estratto della Tavola B.4 del P.R.G. in vigore

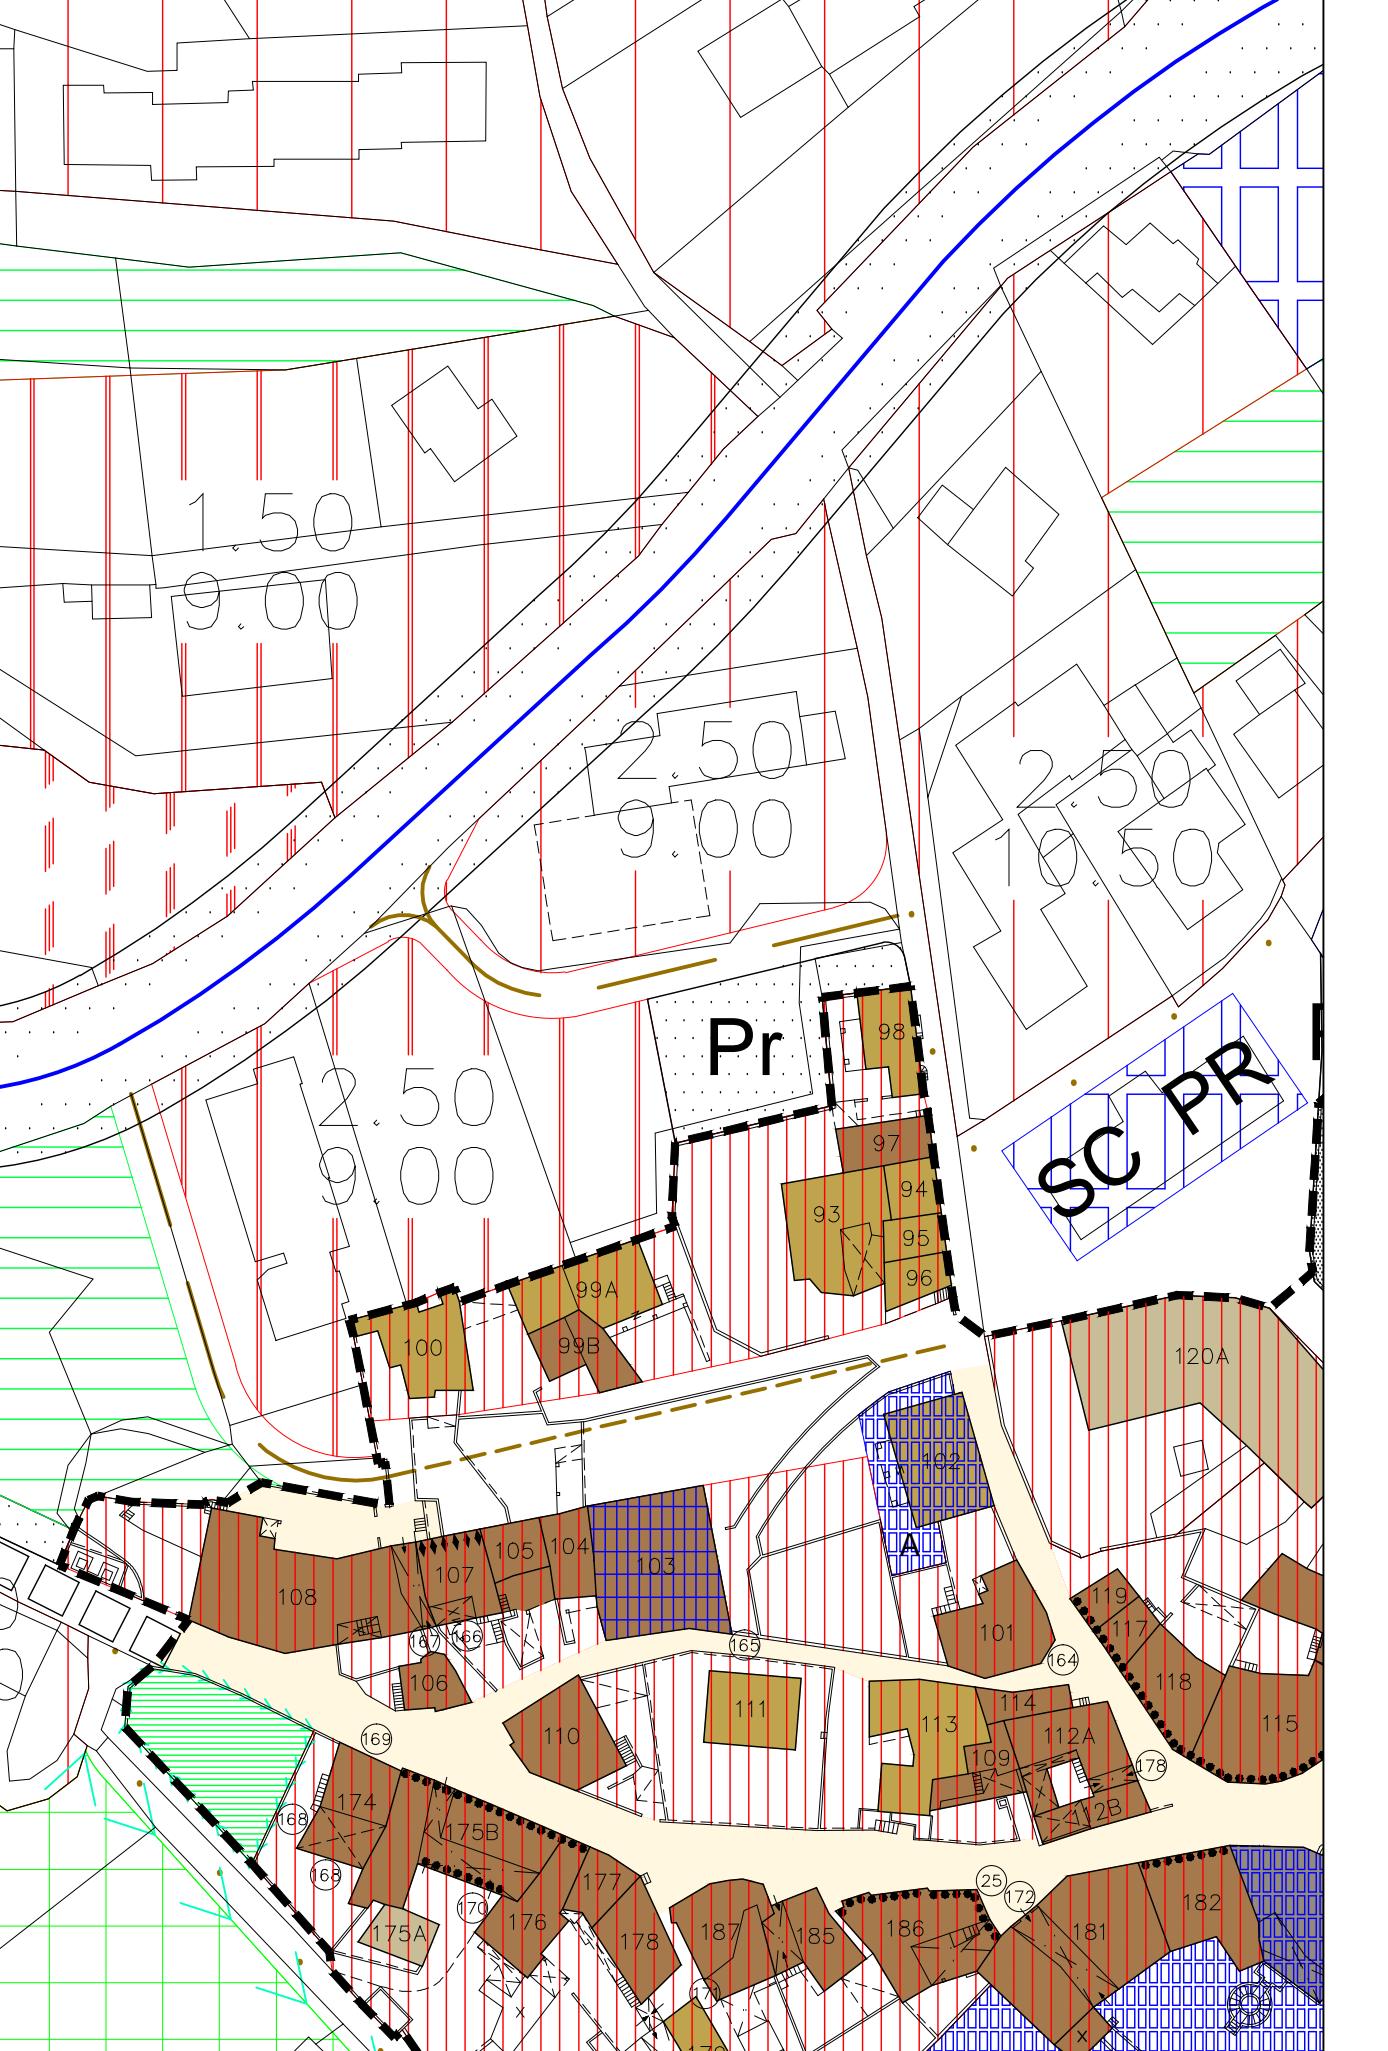

Adottato dal Consiglio comunale con deliberazione

n. 38 dd. 02.10.2012

Adottato definitivamente dal Consiglio comunale con deliberazione

n. 55 dd. 28.11.2012

Approvato dalla Giunta Provinciale con deliberazione

n. dd.

In vigore dal

	COMUNE DI BRENTONICO	COMUNITA' della VALLAGARINA	B. 4
	PIANO REGOLATORE GENERALE		
	Sesta Variante	CIVITAS LAGARIS	
	Agosto 2012		
PROGETTO : Ufficio urbanistico della Comunità della Vallagarina Ufficio Tecnico Comunale	Estratto della Tavola B.4 Sistema Insediativo Produttivo e Infrastrutturale		Scala 1 : 1.000

Frazione Brentonico
Estratto della Tavola B.4 del P.R.G. variata

