


LEGENDA

- Art. 24 Spazi privati degli edifici
- A 404
- Art. 37 Aree agricole
- E 103
- Art. 39 Aree a bosco
- E 106
- Art. 44 Parcheggi pubblici di progetto
- F 306
- comma 7 (tabella 16)
- Z 602




Frazione Perini: estratto della Tav. B6 del P.R.G. in vigore

scala 1:2.000

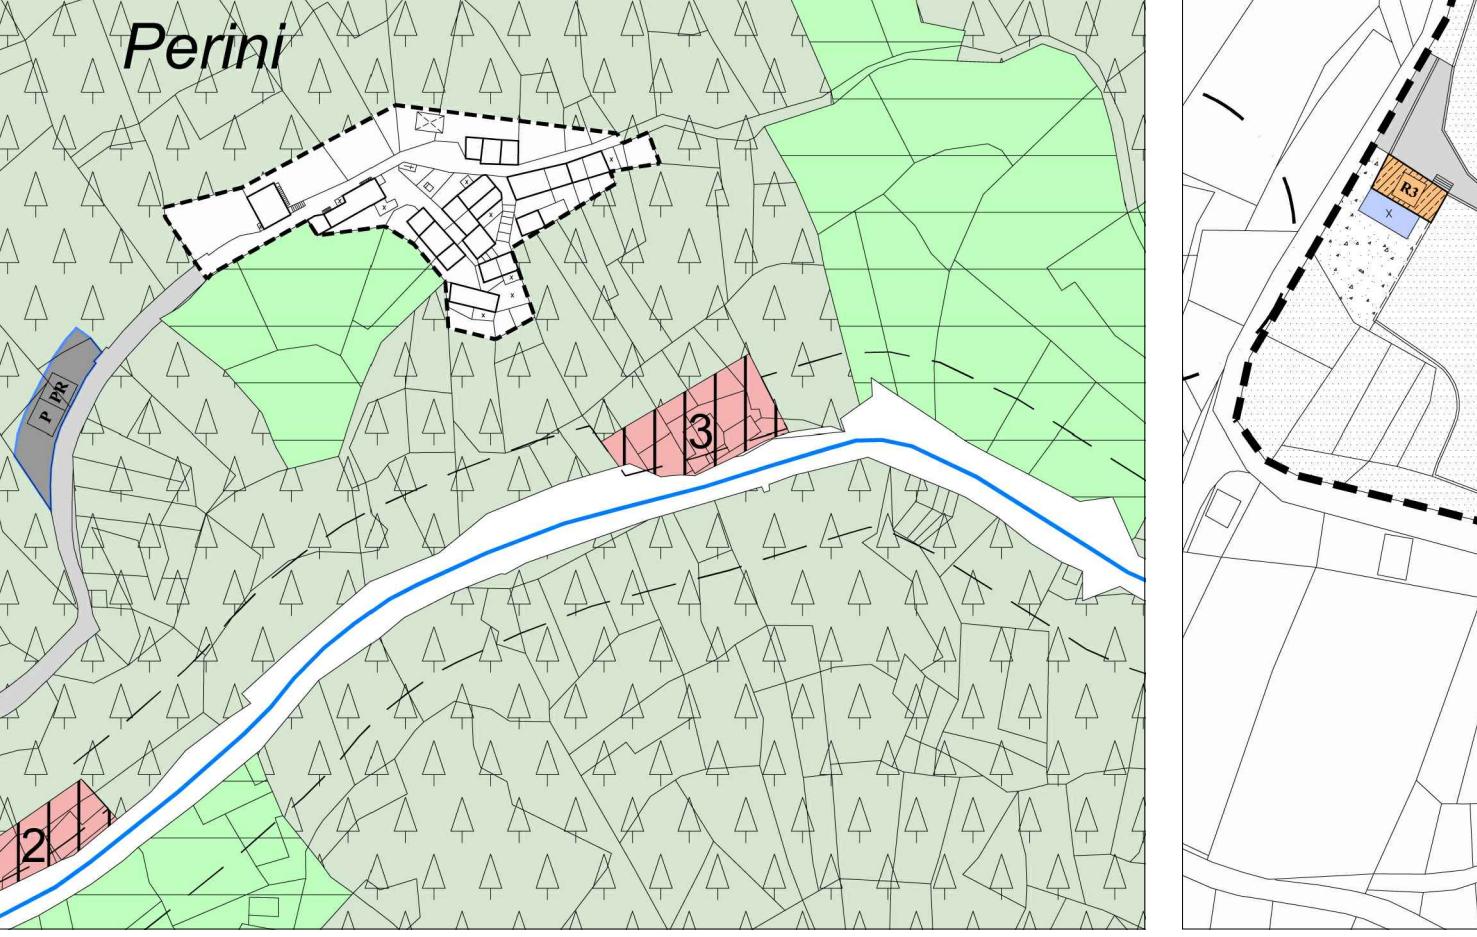


Frazione Puechem: estratto della Tav. CS4 del P.R.G. in vigore

scala 1:1.000

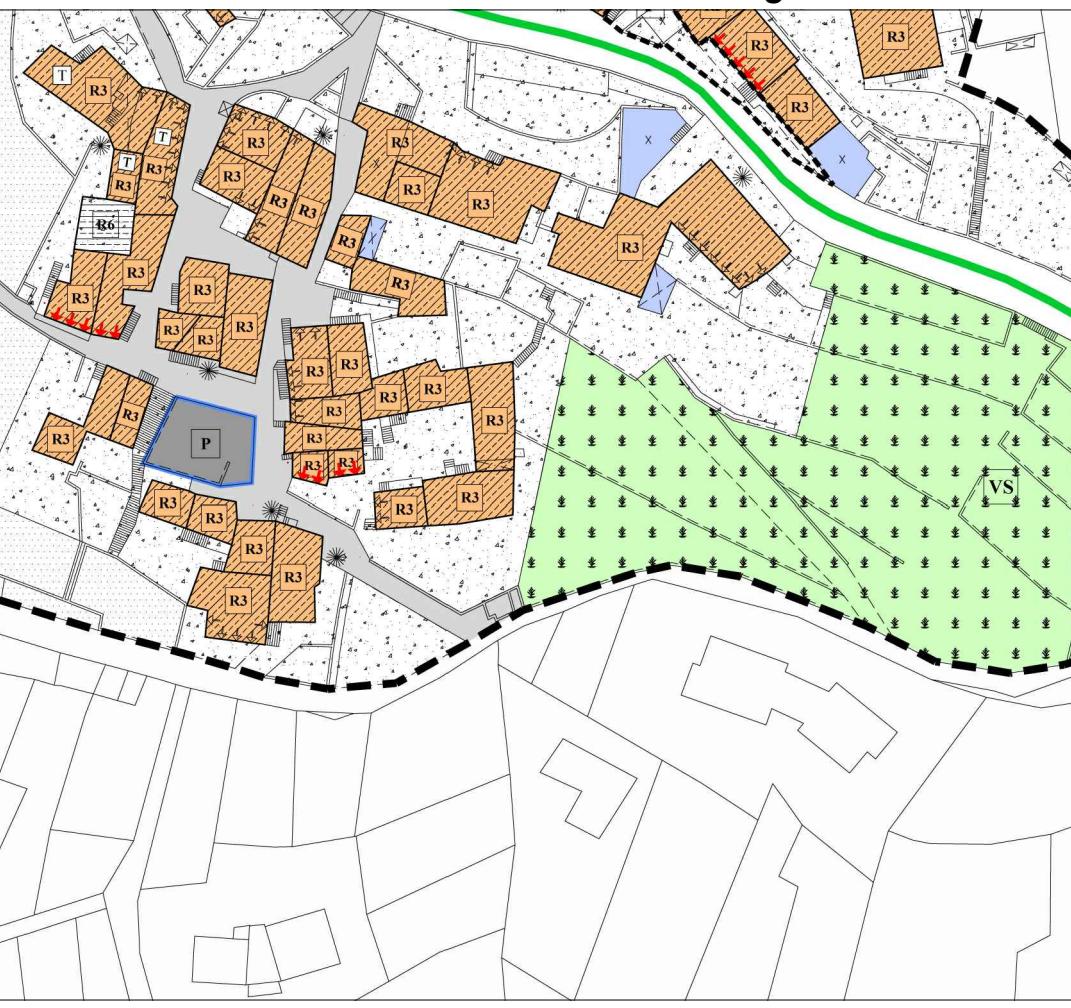

Frazione Geroli: estratto della Tav. B9 del P.R.G. in vigore

scala 1:2.000

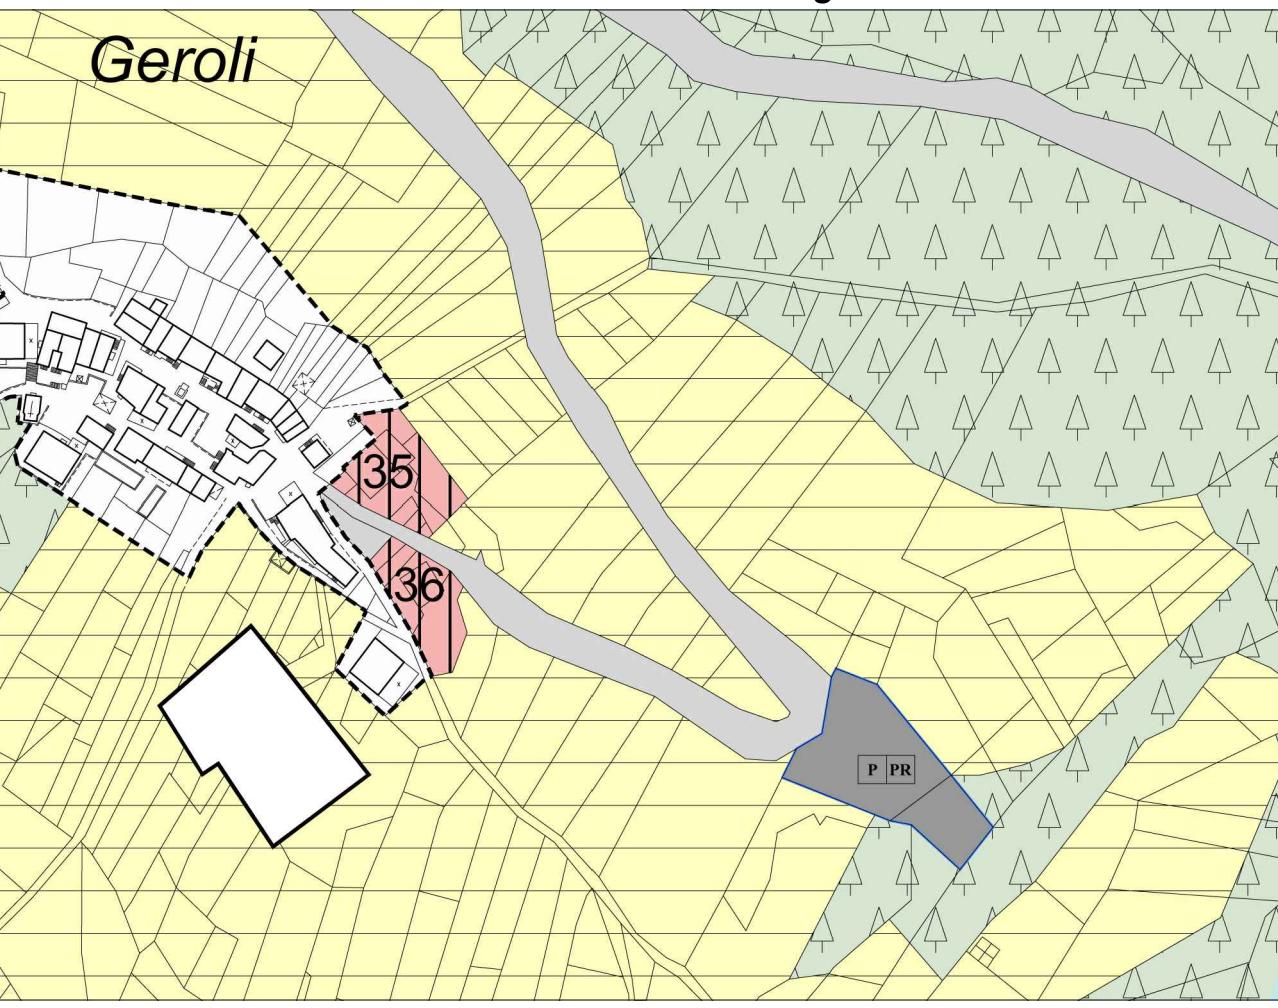


Frazione Perini: estratto della Tav. B6 del P.R.G. variato

scala 1:2.000



Frazione Puechem: estratto della Tav. CS4 del P.R.G. variato

scala 1:1.000

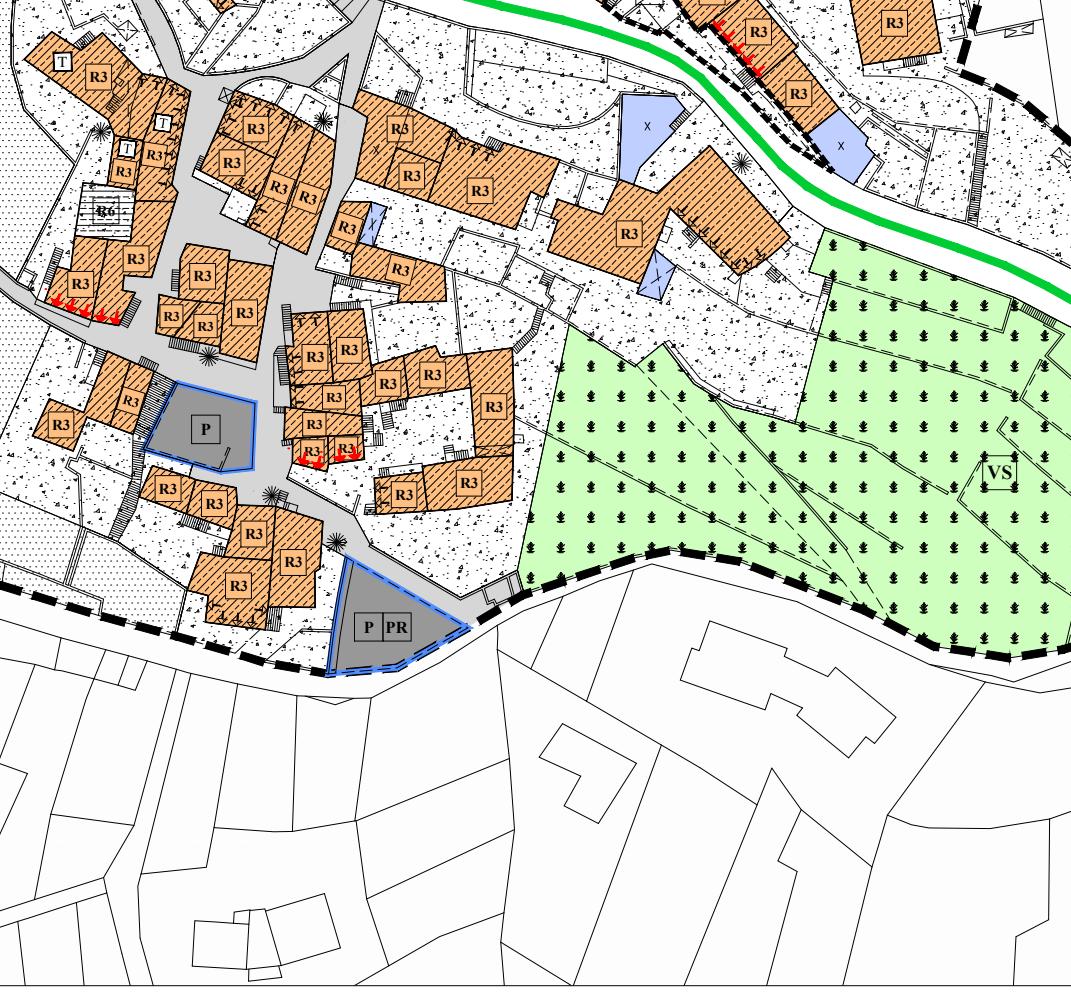

Frazione Geroli: estratto della Tav. B9 del P.R.G. variato

scala 1:2.000

