



Estratto della Tavola B1 del P.R.G. in vigore

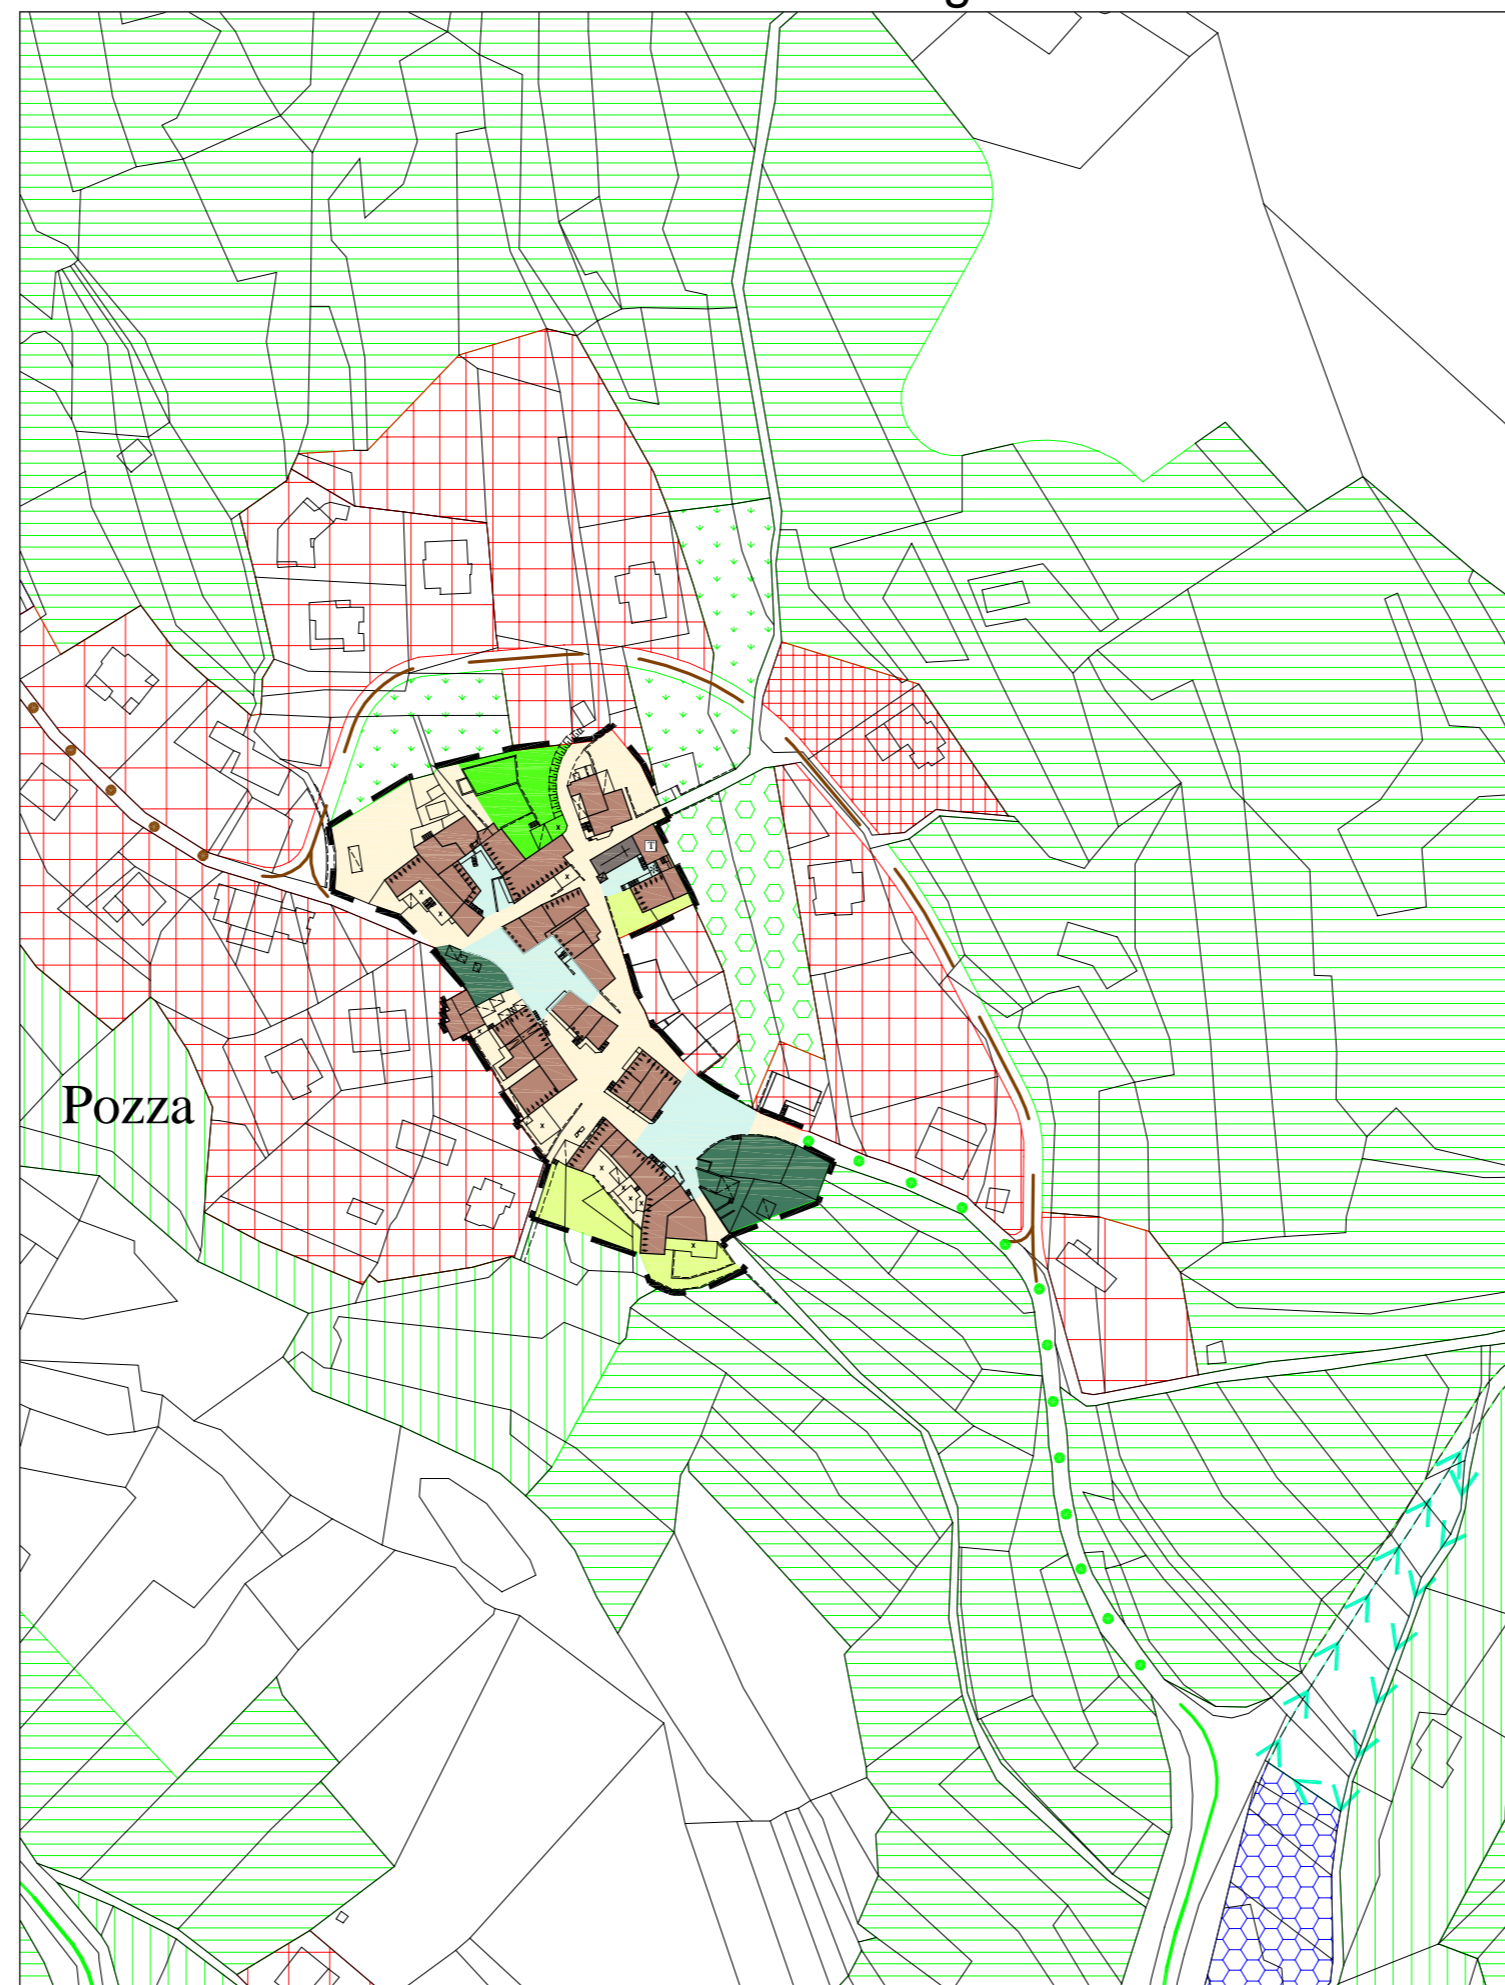

Estratto della Tavola B1 del P.R.G. variato

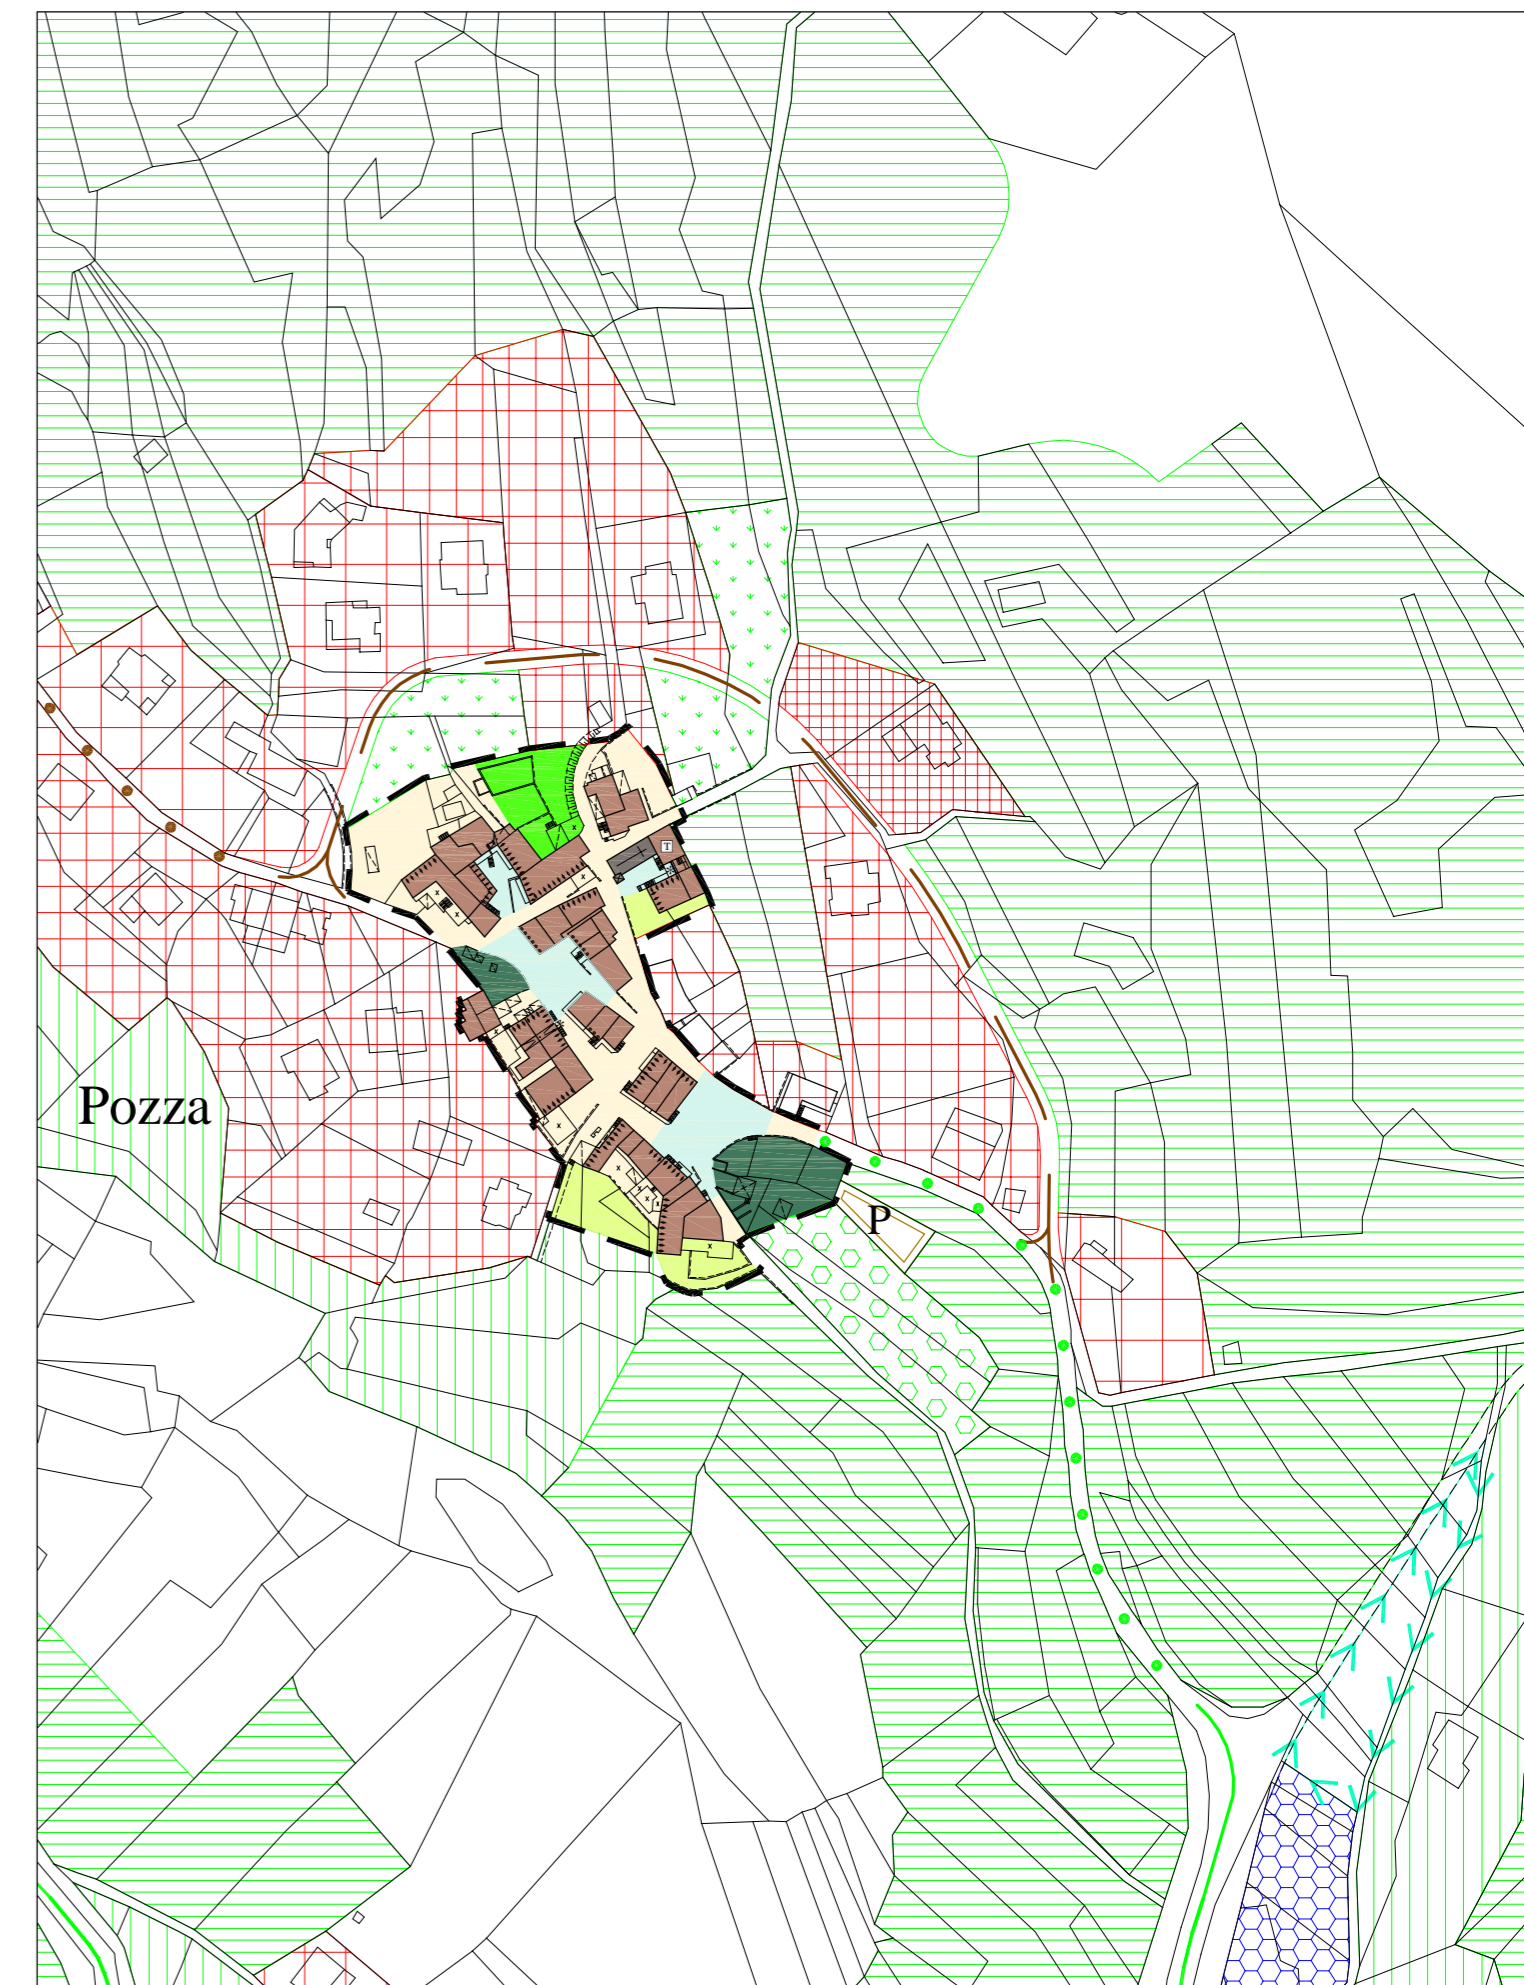

Adottato dal Consiglio comunale con deliberazione  
 Adottato definitivamente dal Consiglio comunale con deliberazione  
 Approvato dalla Giunta Provinciale con deliberazione

n° 27 dd. 26.11.2008  
 n° 1 dd. 25.02.2009  
 n° 788 dd. 09.04.2009

In vigore dal 29 aprile 2009

	COMUNE DI TRAMBILENO <b>PIANO REGOLATORE GENERALE</b> 4° Variante per Opere Pubbliche Ottobre 2008	COMPENSORIO della VALLAGARINA 	
	PROGETTO : Ufficio tecnico Comprensoriale	Estratto della Tavola B.1 Sistema Insediativo Produttivo e Infrastrutturale	Scala 1 : 2.000