

## LEGENDA

- Art. 29 Aree consolidate
- Art. 30 Aree da completare
- Art. 31 Aree di espansione
- Art. 39 Aree per servizi ed attrezzature pubbliche
- Art. 40 Verde pubblico e parchi urbani
- Art. 53 Infrastrutture stradali
- 5. Categoria
- Art. 59 Verde privato

da potenziare  
di progetto

Adottato dal Consiglio comunale con deliberazione

n. 15 dd. 01.08.2017

Adottato definitivamente dal Consiglio comunale con deliberazione

n. 31 dd. 16.12.2017

Approvato dalla Giunta Provinciale con deliberazione

n. 372 dd. 12.03.2018

In vigore dal 23 marzo 2018

**COMUNE DI TRAMBILENO**

**PIANO REGOLATORE GENERALE**

Sesta Variante per Opere Pubbliche

Dicembre 2017

**B.1**

**B.3**


**PROGETTO:** Comunità della Vallagarina Ufficio Urbanistica

**COLLABORAZIONE :** Ufficio Tecnico Comunale


**Sistema Insediativo Produttivo e Infrastrutturale**

Scala 1 : 2.000


Frazione Clocchi-Lesi: estratto della Tav. B1 del P.R.G. in vigore

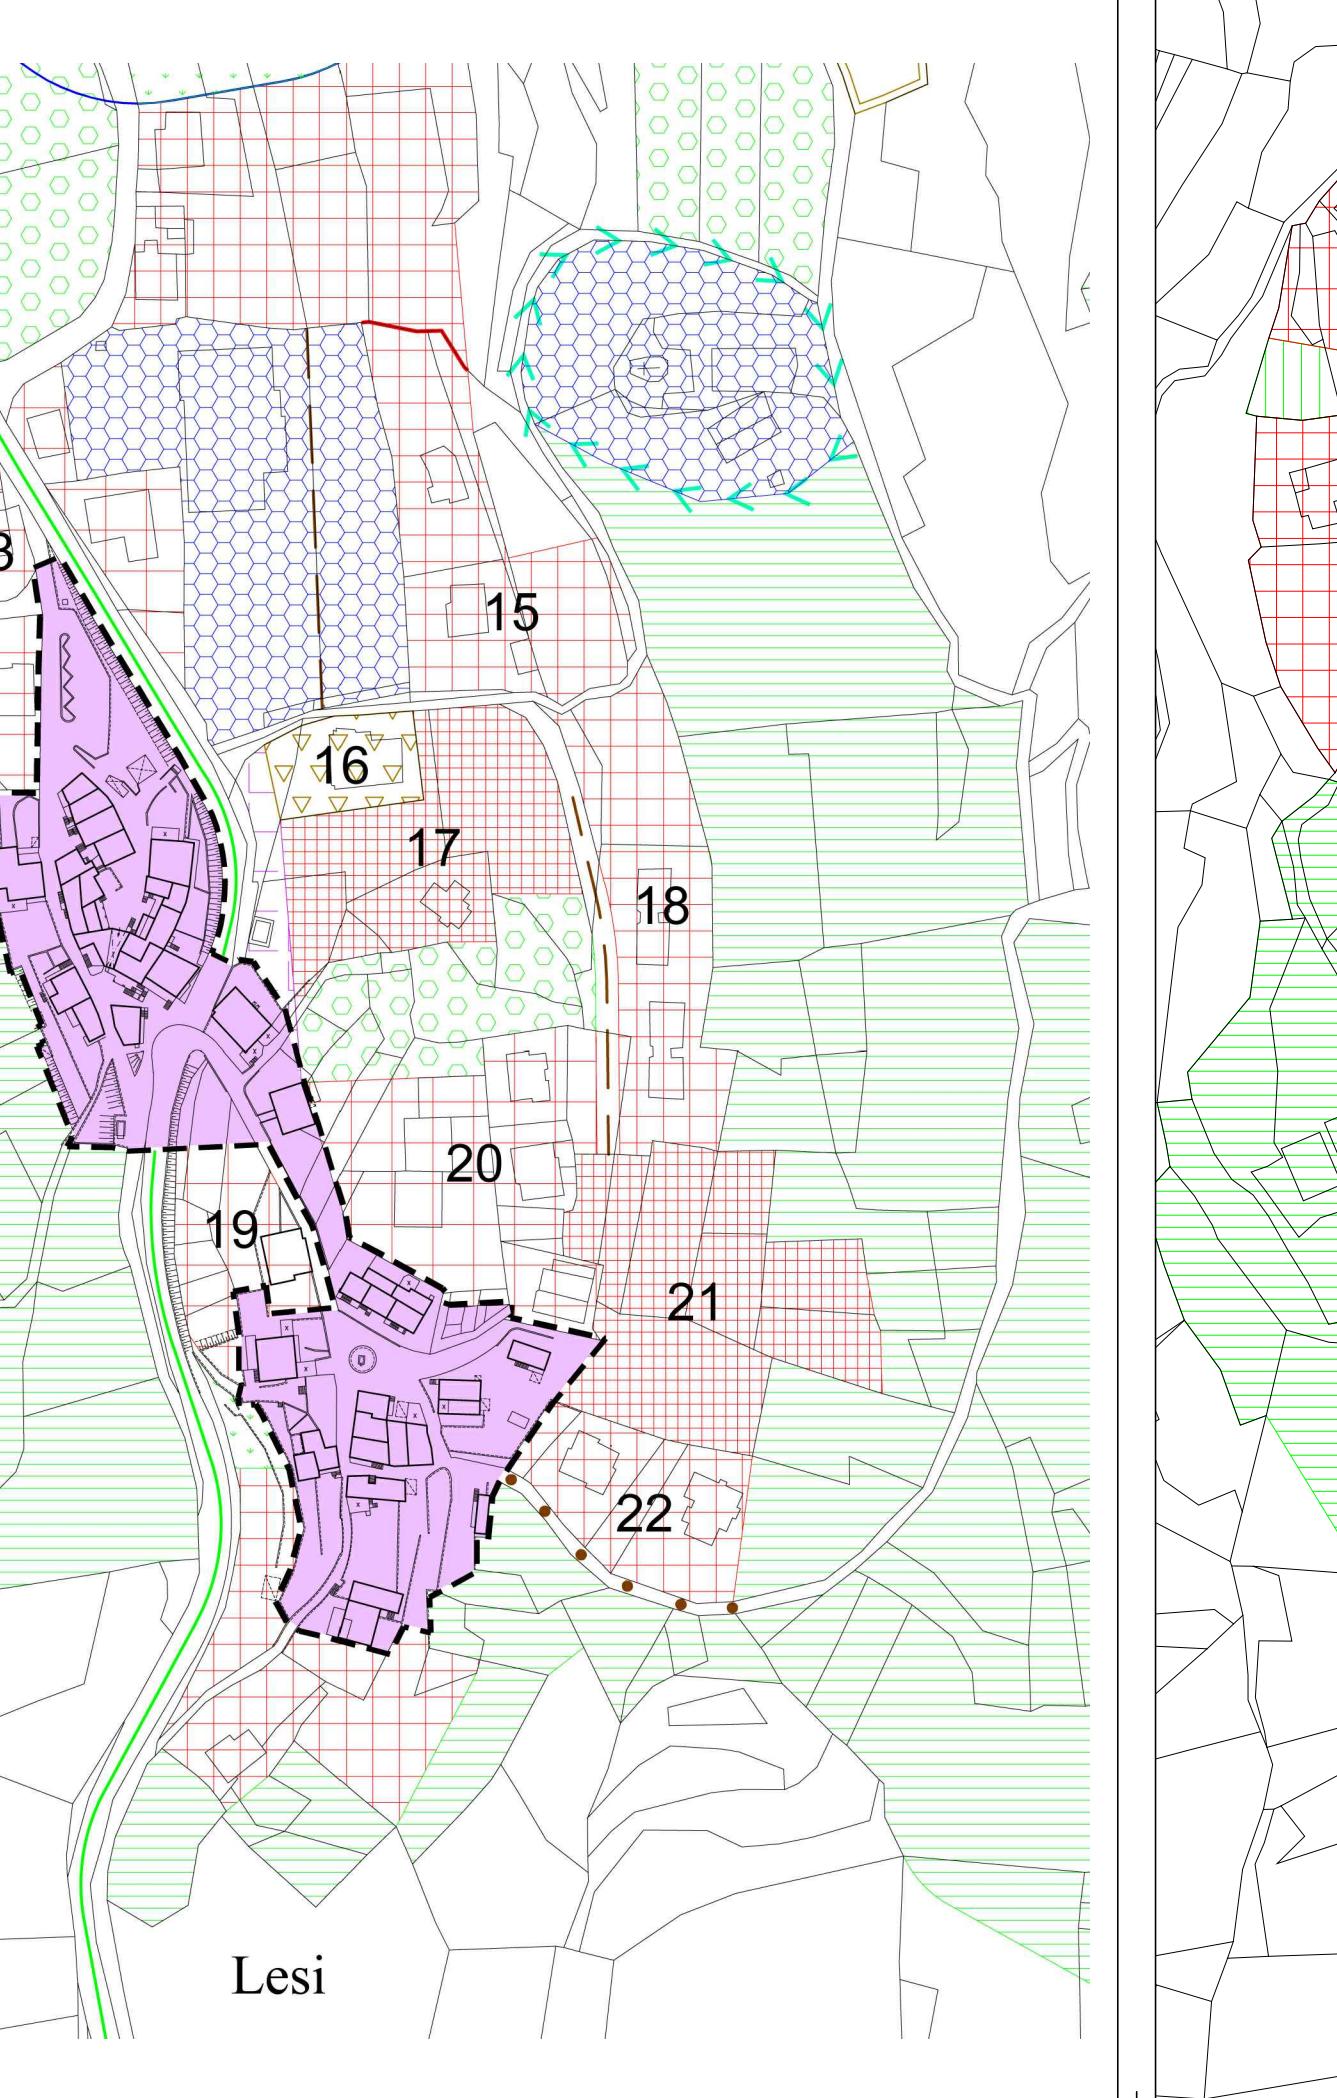

Frazione Clocchi-Lesi: estratto della Tav. B1 del P.R.G. variato

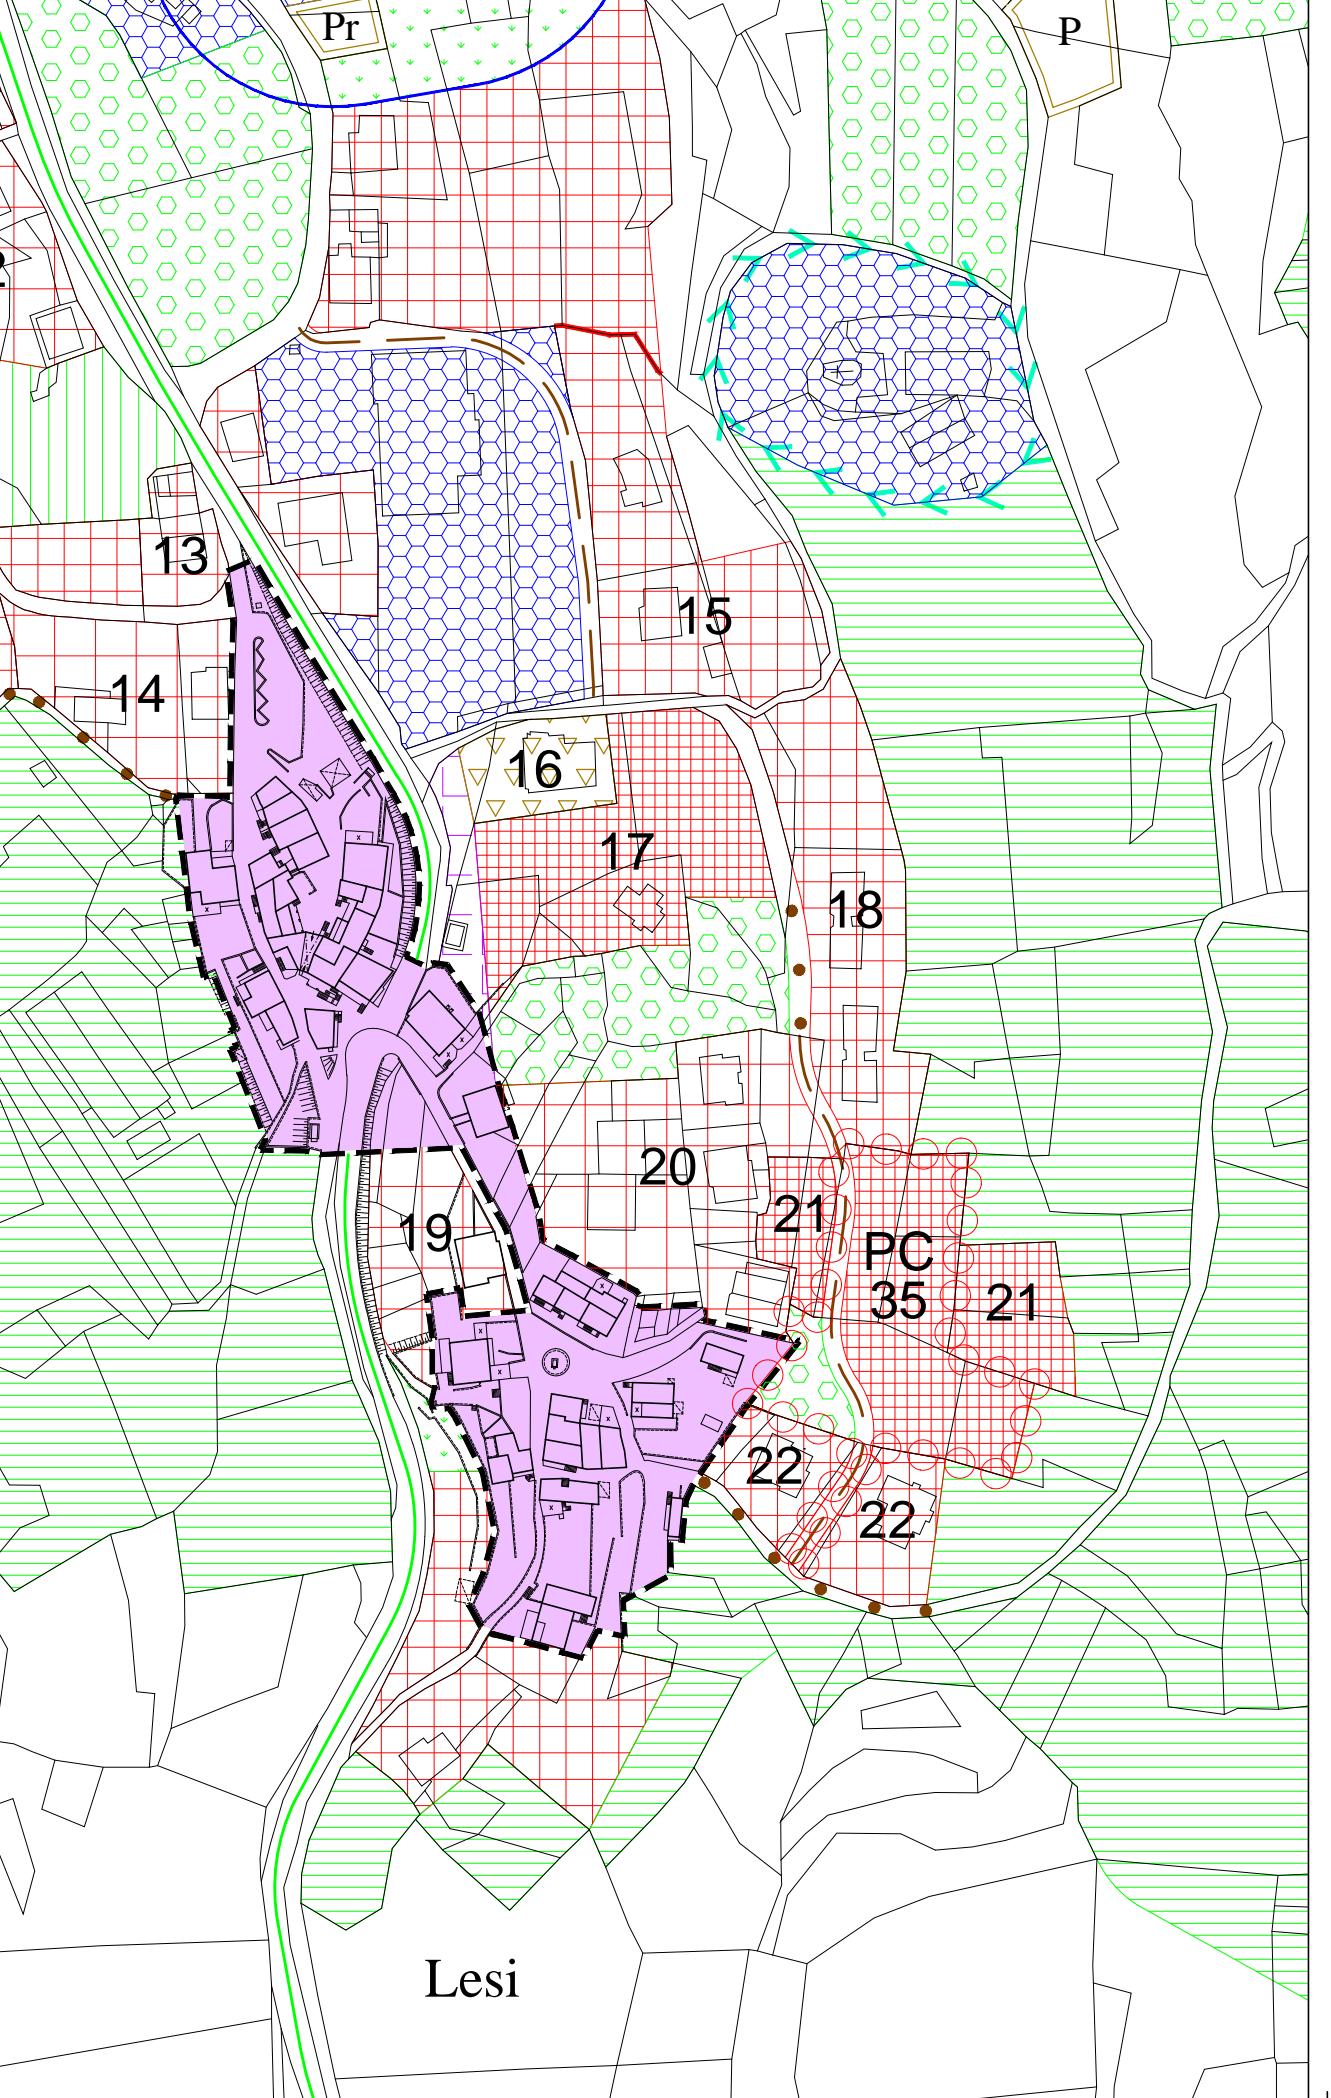

Frazione Vanza: estratto della Tav. B3 del P.R.G. in vigore

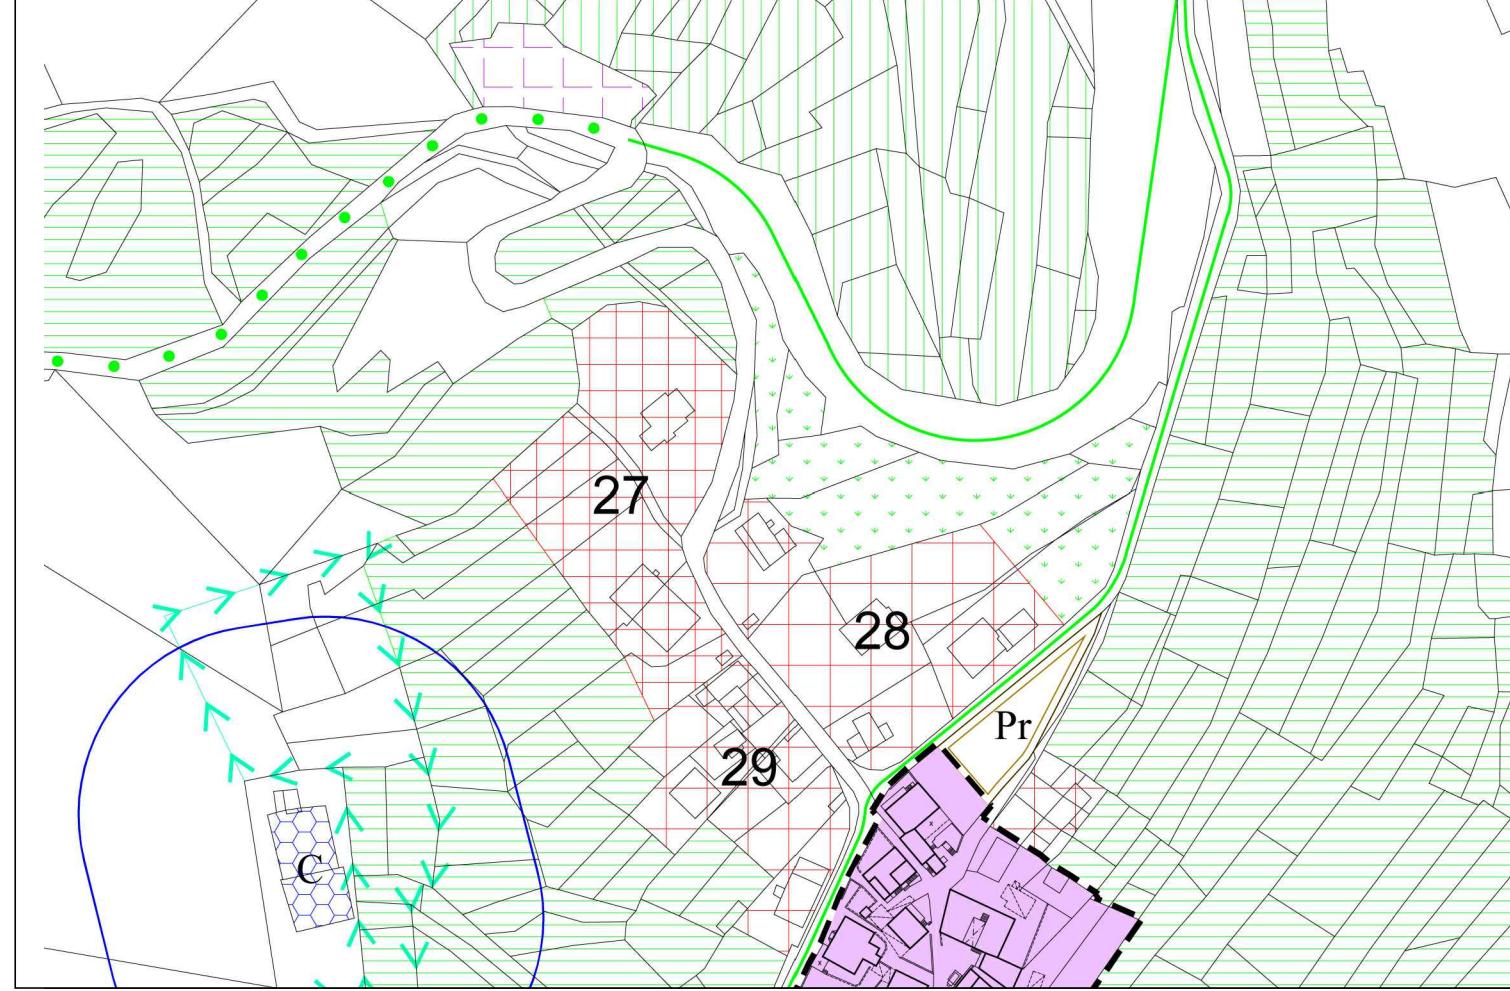

Frazione Vanza: estratto della Tav. B3 del P.R.G. variato

