


**PIANTA**  
**Scala 1:100**

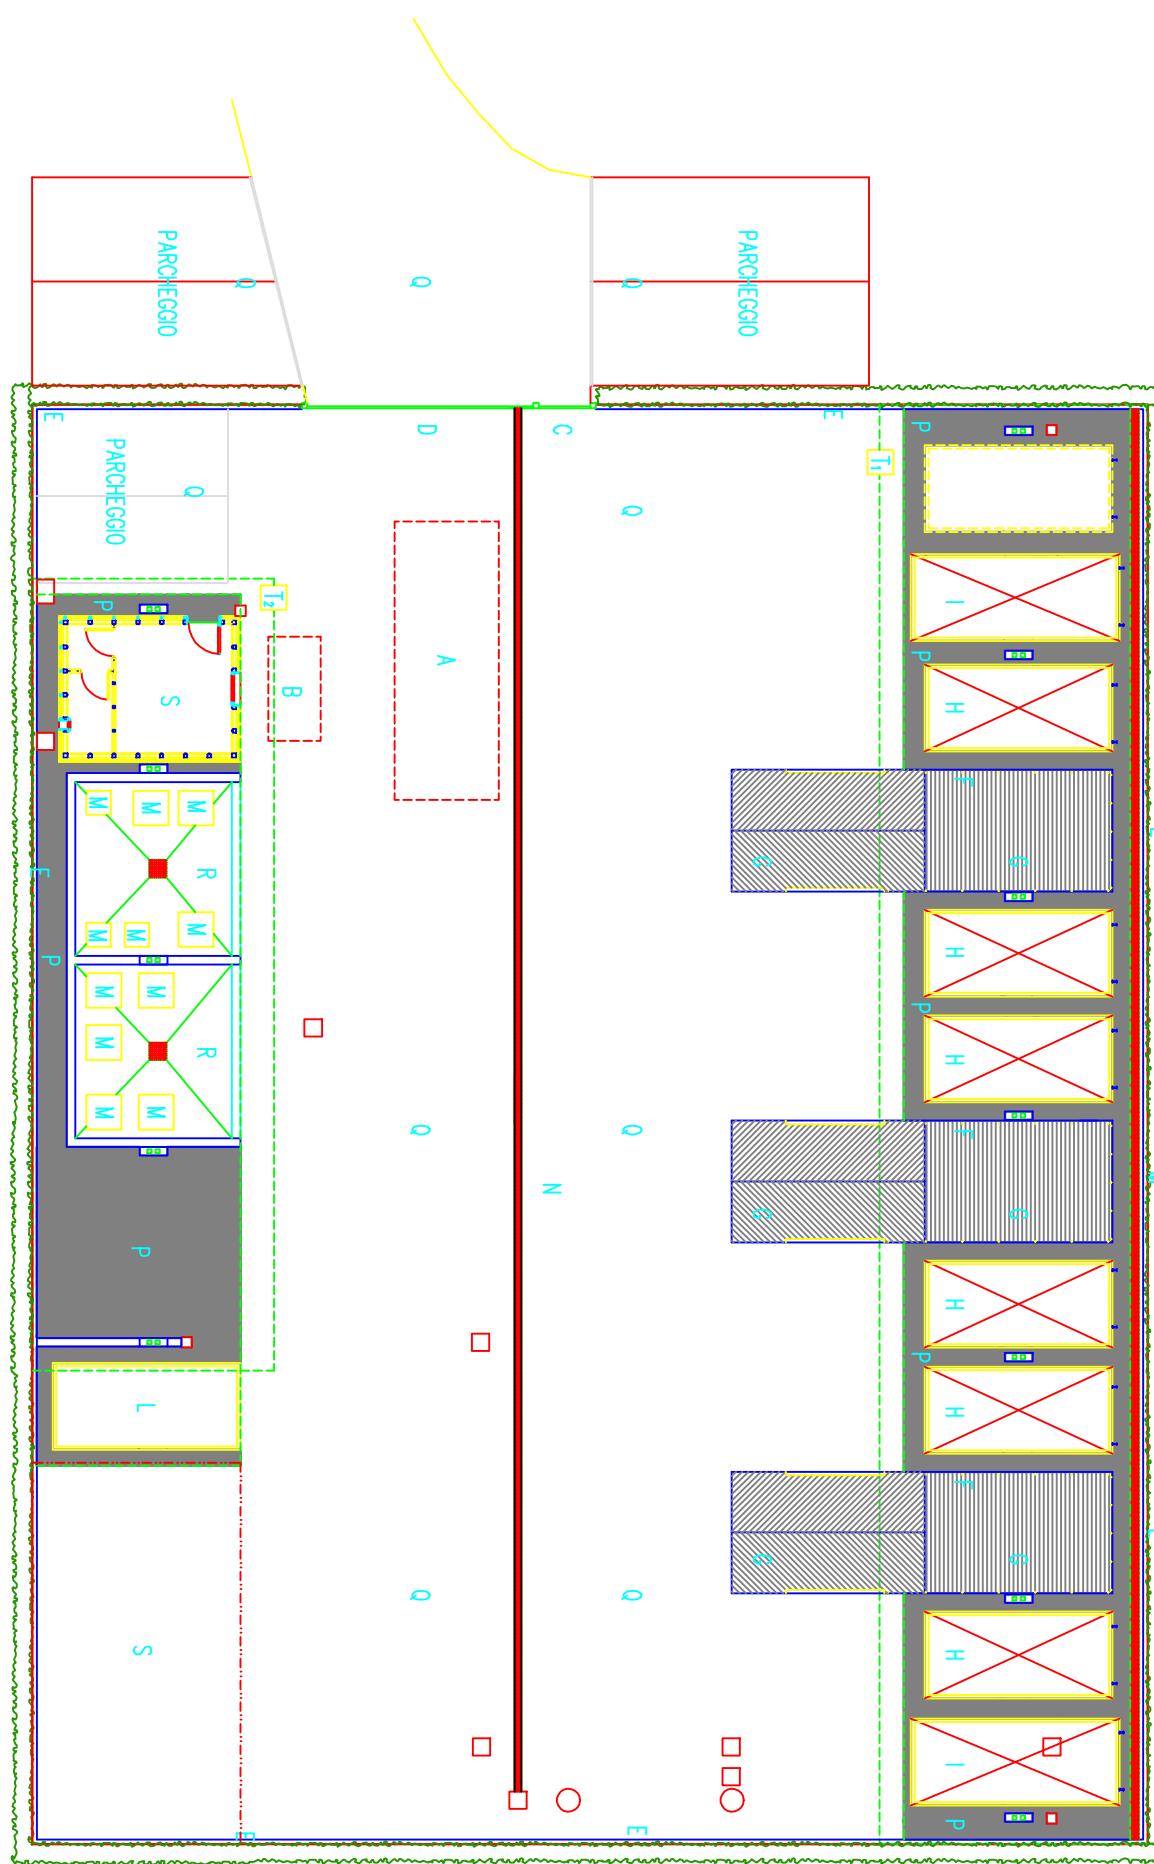

**STUDIO COCCO** arch. Francesco Cocco - arch. Cecilia Cocco  
architettura - archistarca bioclimatica - mobilia - ambientale

www.cocco.it e-mail: info@cocco.it

COMUNE DI FOLGARIA  
C.R.Z. Centro Raccolta Zonale a Carpenedola  
P.z. 7921/1, 7922/2, 7923, 7924

DESCRIZIONE: Pianta  
CODE N° 10/6 SCALA 1:100 PROGETTO ESECUTIVO  
Il Committente:  
COMPRENSORIO DELLA VALLAGARINA  
comprensorio  
vallagarina

PROVINCIA DI TRENTO

GIUGNO 2001  
DICEMBRE 2001