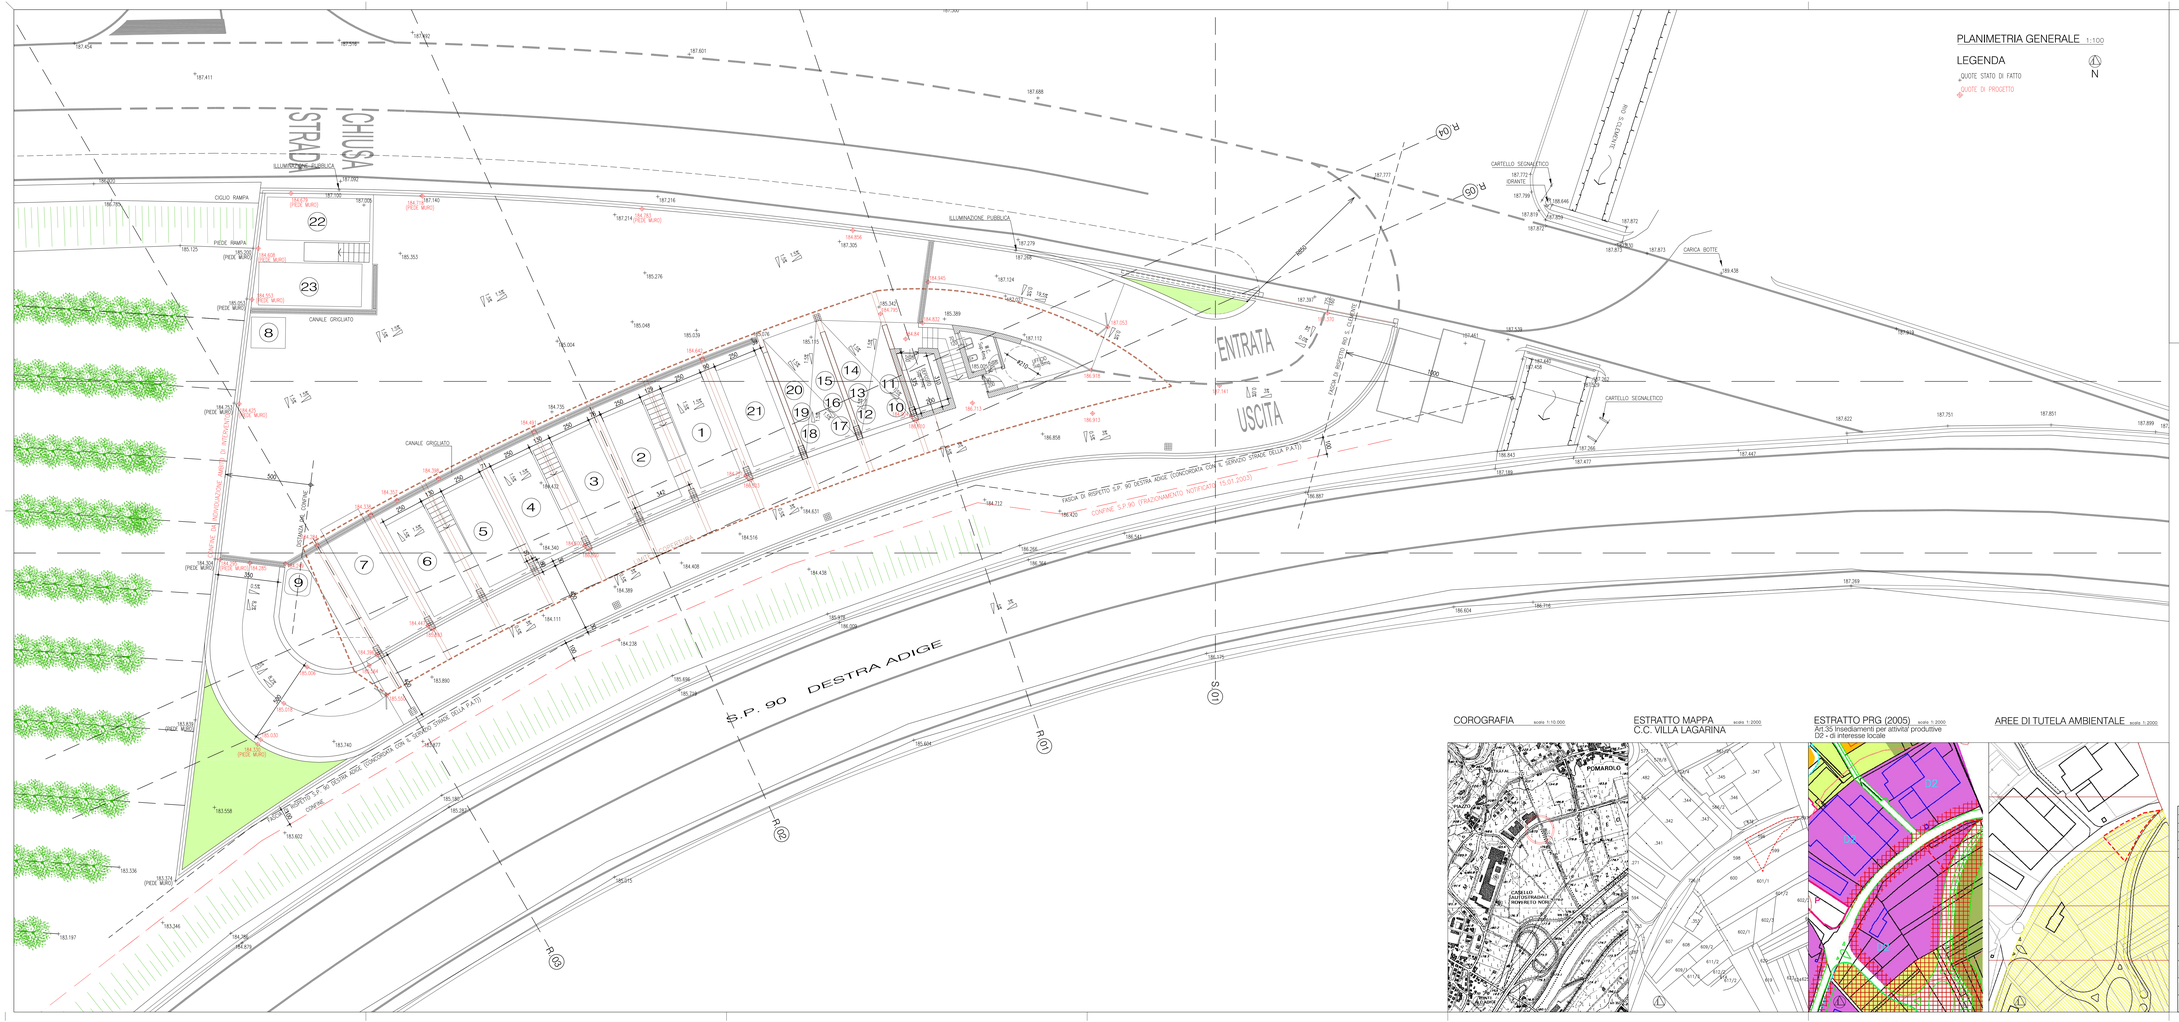

PLANIMETRIA GENERALE 1:100

LEGENDA

QUOTE STATO DI FATTO

QUOTE DI PROGETTO

N

LEGENDA

1 - CONTEINER DA 25 MC. PER PLASTICA
2 - CONTEINER DA 25 MC. PER CARTA E CARTONI A CIELO APERTO
3 - CONTEINER DA 25 MC. PER RIFIUTI INGOMBRANTI A CIELO APERTO
4 - CONTEINER DA 25 MC. PER METALLI A CIELO APERTO
5 - CONTEINER DA 25 MC. PER MOBILIO, LEGNAME, PALLETS A CIELO APERTO
6 - CONTEINER DA 25 MC. PER SFALCI DI POTATURA E RAMAGLIE A CIELO APERTO
7 - CONTEINER DA 25 MC. RAEE CHIUSO
8 - CONTEINER DA 5 MC. PER INERTI, MACERIE DA DEMOLIZIONE A CIELO APERTO
9 - CAMPANA DA 2,5 MC. PER VETRO E LATTINE
10 - CONTENITORE DA 1.0 MC. SPECIFICO PER RECIPIENTI IMBRATTATI
11 - CONTENITORE DA 600 LITRI OMOLOGATO PER ACCUMULATORI ESAUSTI
12 - CONTENITORE DA 250 LITRI PER MEDICINALI SCADUTI
13 - CONTENITORE DA 250 LITRI PER PILE ESAUSTE
14 - CISTERNA IN POLIETILENE 1.0 MC. CON GABBIA IN ACCIAIO PER SOSTANZE ALCALINE
15 - CISTERNA IN POLIETILENE DA 1.0 MC. CON GABBIA IN ACCIAIO PER SOSTANZE ACIDE
16 - CONTENITORE DA 200 LITRI PER FILTRI OLIO
17 - CONTENITORE DA 800 LITRI CON GABBIA IN ACCIAIO SPECIFICO PER SOSTANZE INFIAMMABILI
18 - CISTERNA IN POLIETILENE DA 1.0 MC. CON GABBIA IN ACCIAIO PER OLII VEGETALI
19 - CISTERNA IN POLIETILENE DA 1.0 MC. CON GABBIA IN ACCIAIO PER RESIDUI SOLVENTI
20 - CONTENITORE SPECIFICO DA 300 LITRI PER OLII MINERALI ESAUSTI
21 - CONTEINER DA 25 MC. A CIELO APERTO (AGGIUNTIVO)
22 - CONTEINER DA 25 MC. CHIUSO (AGGIUNTIVO)
23 - CONTEINER DA 25 MC. CHIUSO (AGGIUNTIVO)

COROGRAFIA scala 1:10.000

ESTRATTO MAPPA
C.C. VILLA LAGARINA scala 1:2000

ESTRATTO PRG (2005) scala 1:2000
Art.35 Insediamenti per attivita' produttive
D2 - di interessi locale

AREE DI TUTELA AMBIENTALE scala 1:2000

Rev.	Data	Descrizione :	Redatto : Ing. Luca Morassut	Scala	200
3	20.10.07	Esecutivo			
2	20.07.07	Definitivo			
1	15.06.07	Preliminare			

Ing. LUCA MORASSUT
Studio d'Ingegneria
Via G.B. Graser, 2/A 38068 ROVERETO (TN)
Tel. e Fax:(0464) 437040 Cell.(335) 5731780

ORDINE DEGLI INGEGNERI DELLA PROV. DI TRENTO
DOTT. ING. LUCA MORASSUT
ISCRIZIONE ALBO N 1858

Tavola: 02 AR .1

COMUNE DI VILLA LAGARINA — PROVINCIA DI TRENTO

Committente: COMPRENSORIO DELLA VALLAGARINA - C10

Fase: PROGETTO ESECUTIVO

Lavoro: REALIZZAZIONE DI UN CENTRO RACCOLTA MATERIALI DAI RIFIUTI (C.R.M.) SULLE PP.FF. 596, 598, 599/1,601/1, 726/1 C.C. VILLALAGARINA.

Oggetto: PLANIMETRIA GENERALE DI PROGETTO, ESTRATTI CARTOGRAFICI