



PIANTE 1:100

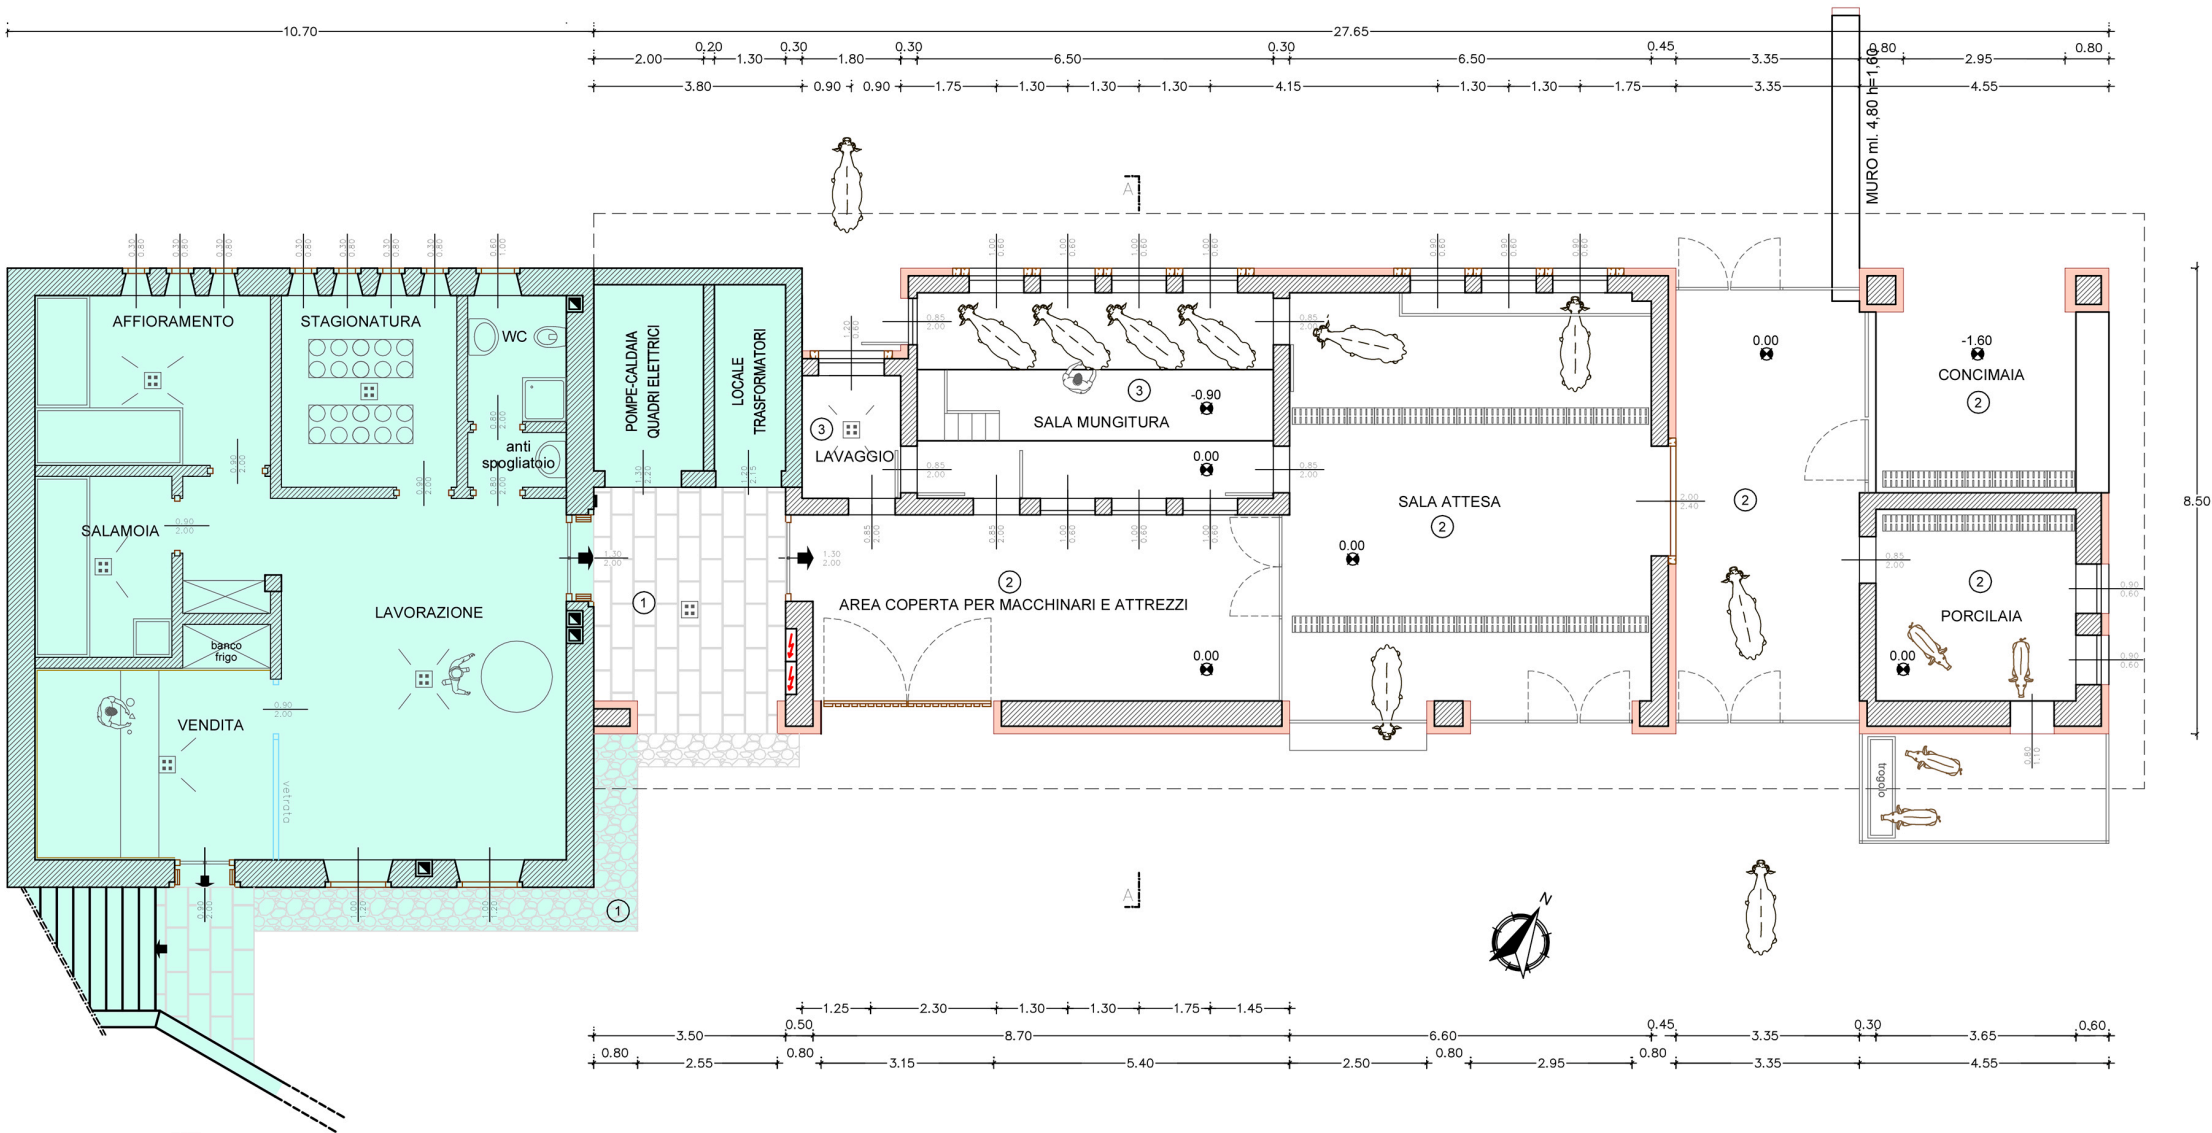

PIANTA PIANO TERRA

PIANTE 1:100

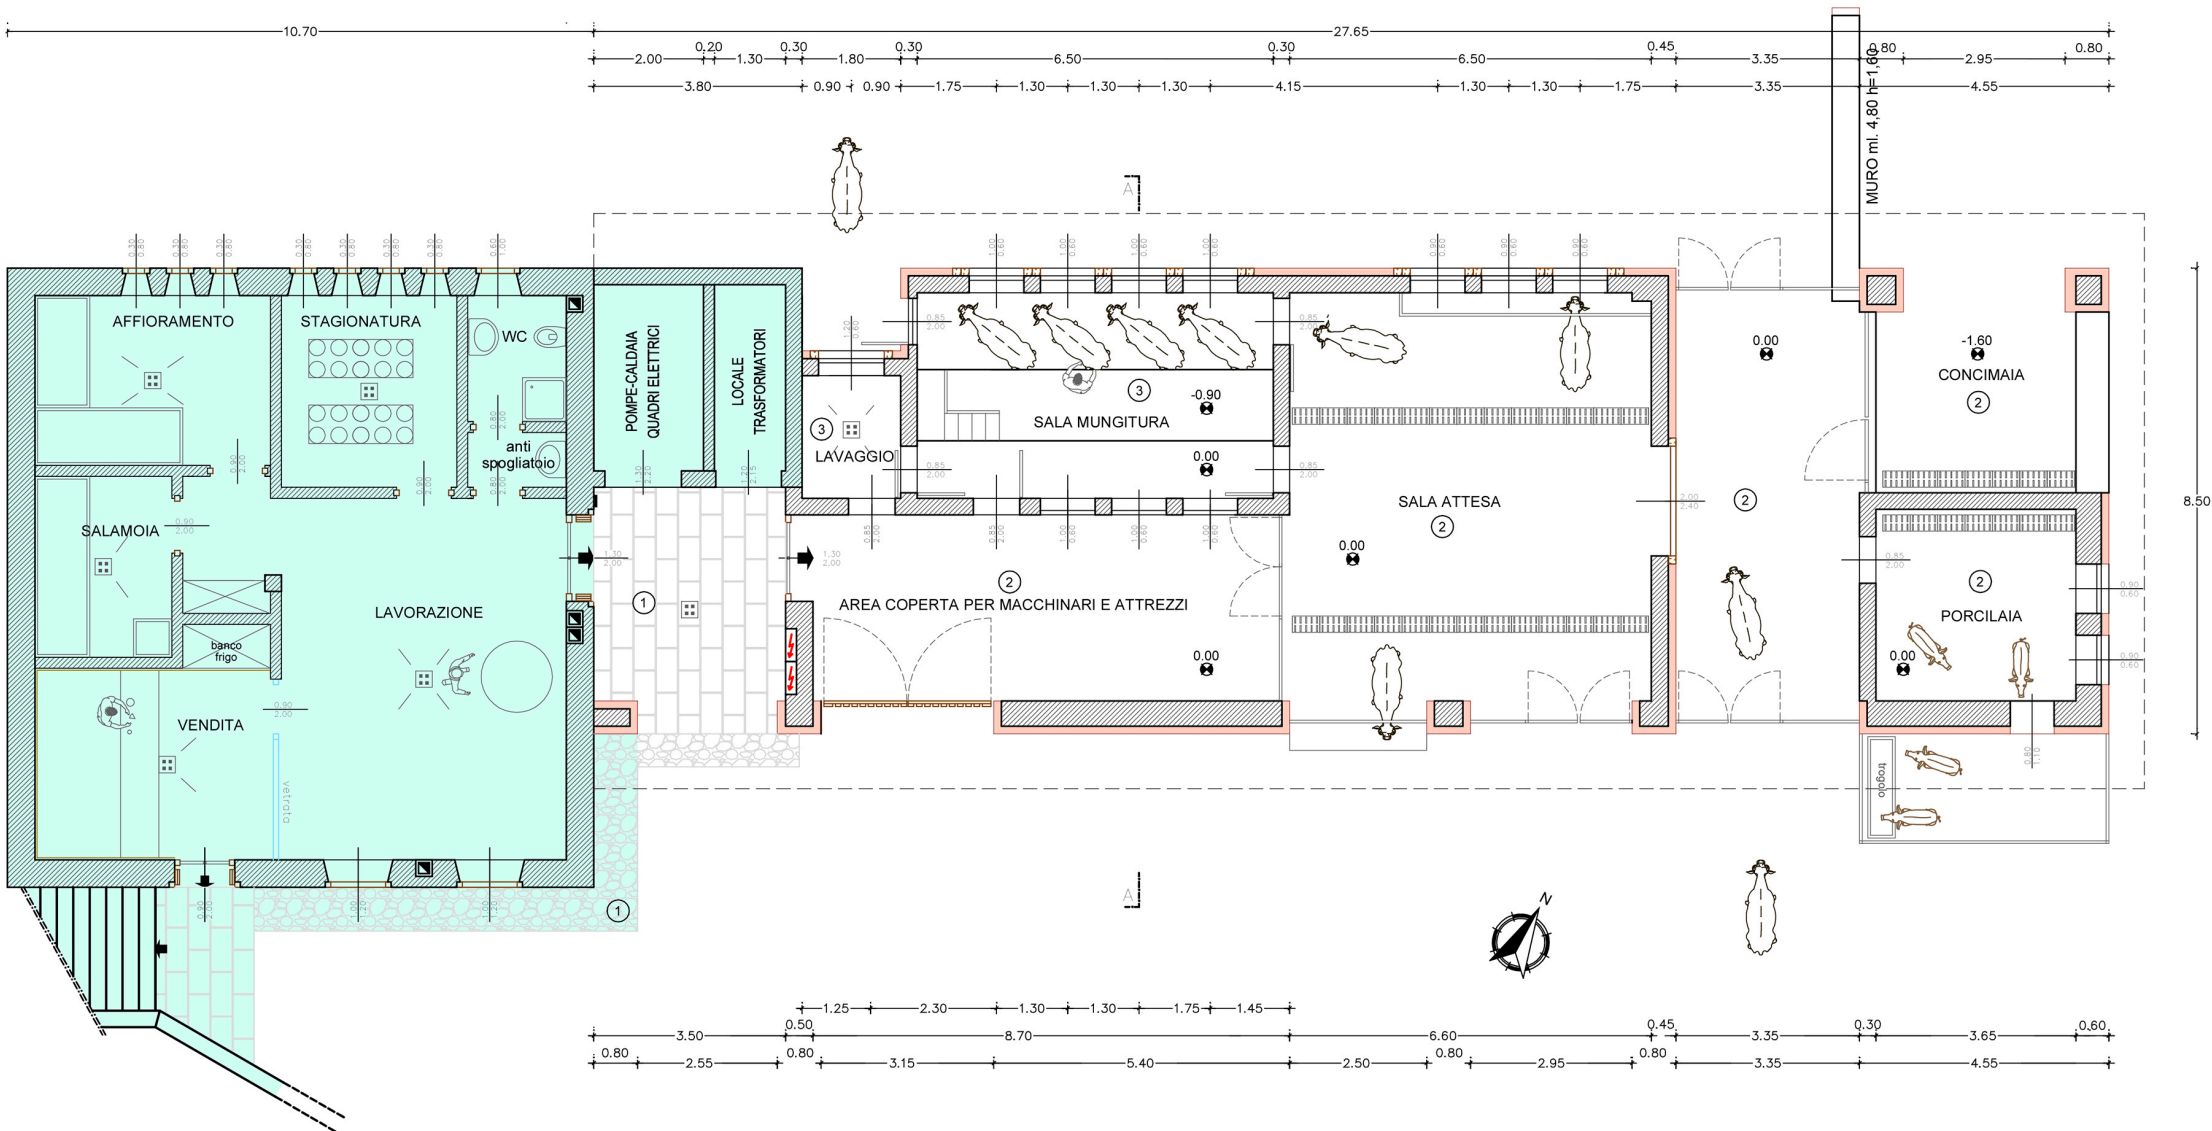

PIANTA PIANO TERRA