



Piano Territoriale di Comunità

Stralcio in adeguamento alla disciplina urbanistica del Commercio

Variante 2023

Tavola in
Scala 1:10.000

Estratto della Tavola 1.11 - Raffronto

Sistema territoriale di offerta commerciale
Comune di Ala

Novembre 2023

Legenda

Esercizi di Vicinato

- Alimentare
- Non alimentare
- Misto

Medie Strutture di Vendita

- ▲ Alimentare
- ▲ Non alimentare
- ▲ Misto
- ▲ Da realizzare

Centri Commerciali

- ★ CENTRO COMMERCIALE


Grandi Strutture di Vendita - ESISTENTI

- Non alimentare
- Misto
- Già pianificate

Grandi Strutture di Vendita - NUOVE

- ★ Misto

Località Serravalle: estratto della Tavola 1.11 - in vigore

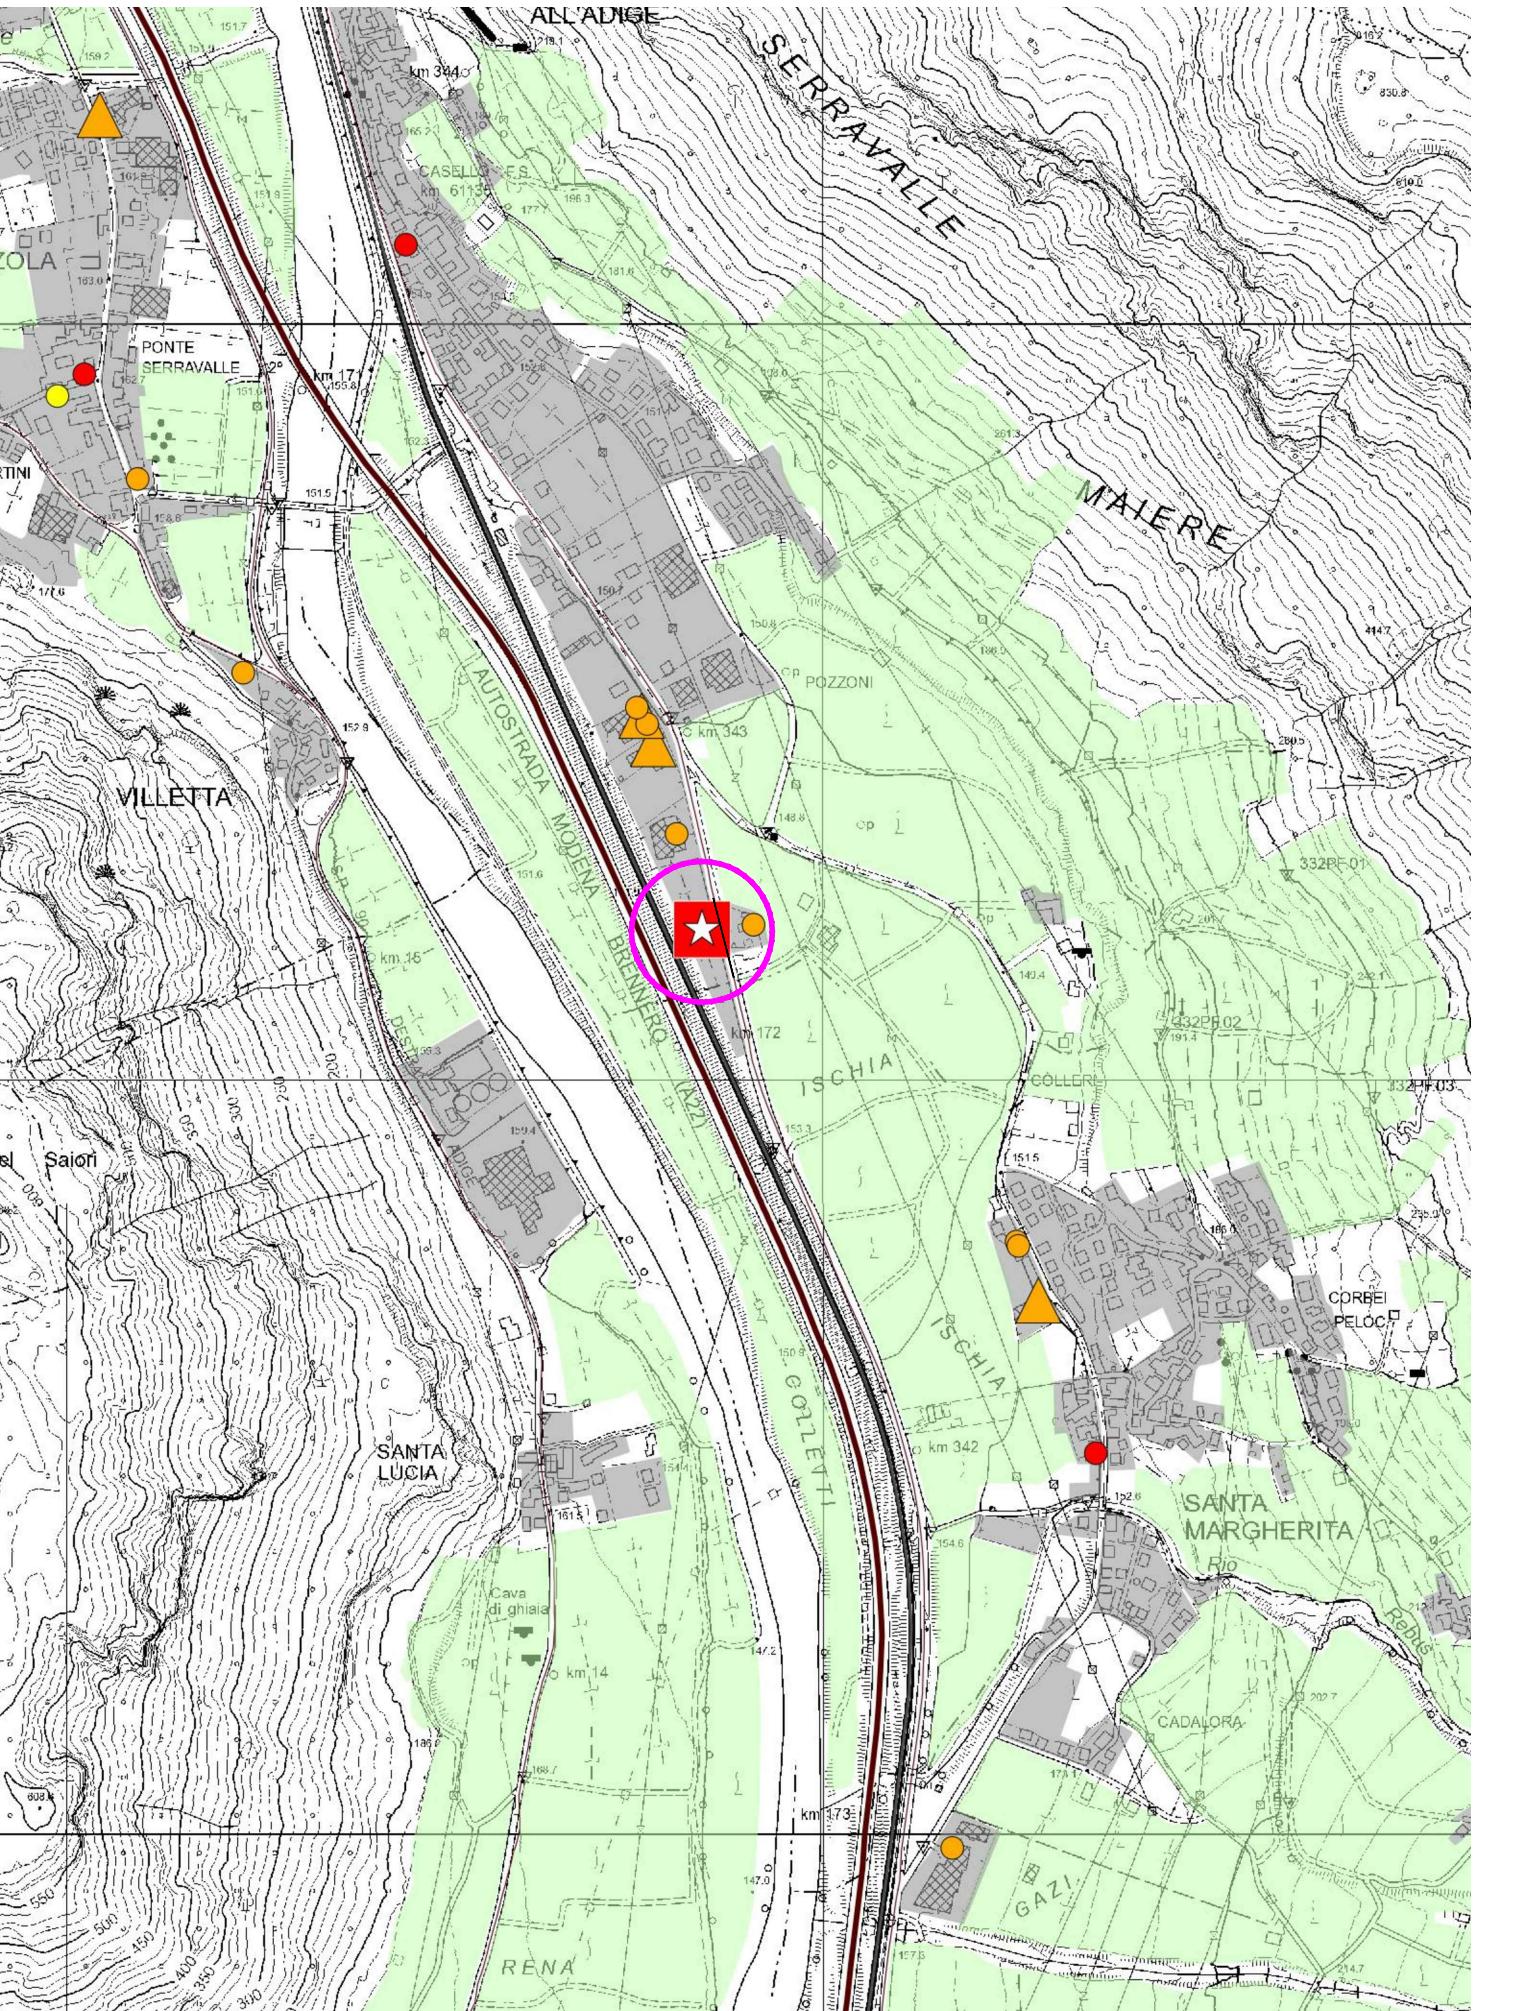

Località Serravalle: estratto della Tavola 1.11 - variato

