

N.	29
Comune	ROVERETO
Indirizzo	VIALE TRENTO 33/A
Piano	1
Interno	5
Persone min.	3
Persone max	4
Superficie utile abitabile (mq)	60.88
Stanze da letto	2
Altri locali (oltre le stanze da letto)	1 BAGNO, 1 CUCINA, 1 DISBRIGO, 1 RIPOSTIGLIO, 1 SOGGIORNO
Spazi accessori	1 BALCONE, 1 CANTINA
Sbarrierato	No
Ascensore	SI
Tipologia di riscaldamento	CENTRALIZZATO
Classe energetica	G
Canone oggettivo	309.41
Spese condominiali medie presunte: condominio ITEA	172.0
Spese condominiali medie presunte: condomini esterni	
Autorecupero	No



REGIONE AUTONOMA TRENINO-ALTO ADIGE
(D.P.R. 31 luglio 1978, n. 569)
NUOVO CATASTO EDILIZIO URBANO
(R. Decreto Legge 13 aprile 1939, N. 652)

Mod. An (C.E.U.)

N. d'ord.
N. fogli


Planimetria (+) dell'immobile situato nel Comune di **ROVERETO** Viale **Trento** N. **33/A**
allegata alla dichiarazione presentata all'Ufficio catasto di **ROVERETO** Ufficio tavolare di **ROVERETO**
C.C. **ROVERETO** F.M. **26** P. Ed. **2821** Sub. **72** P.T. **3838** P.M. **5**

Rilievo (+) in conformità allo stato reale


Compilato dal geom. **Alberto Leoni**
Iscritto all'Albo Geometri della Prov. di **Trento**
Data **01.03.2004** Timbro e firma




SPAZIO RISERVATO ALL'UFFICIO CATASTO
Subalterni controllati in data
Il Tecnico Catastale
Mod. 97 n. P.C. imp. Cat. Cl.

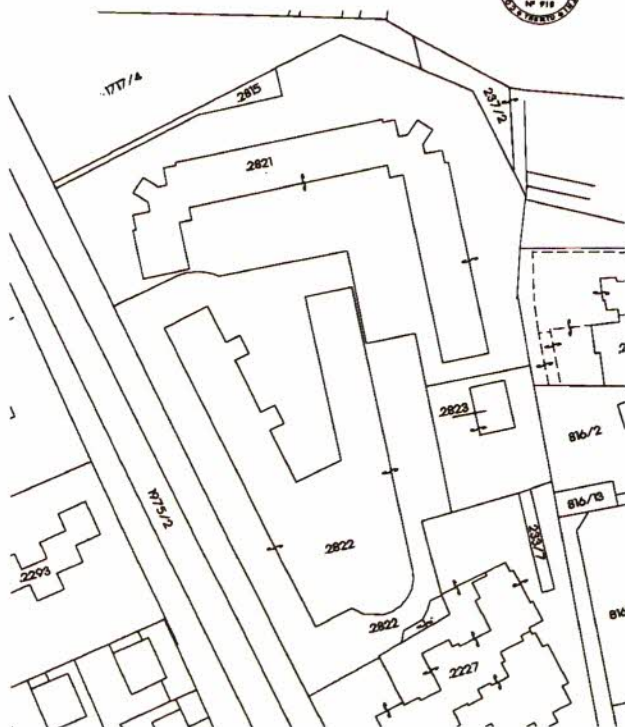

ESTRATTO MAPPA
SCALA 1 : 1440

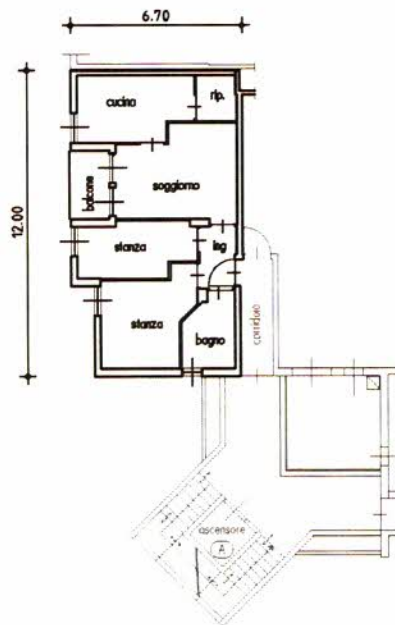

PIANO PRIMO
SCALA 1 : 200 - H. 2.60

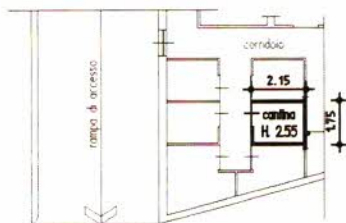

PRIMO SOTTOSTRADA
SCALA 1 : 200

(+) Indicare le principali misure esterne

orientamento



SCALA 1 : 200



