

N.	28
Comune	ROVERETO
Indirizzo	VIALE TRENTO 33/A
Piano	3
Interno	38
Persone min.	4
Persone max	5
Superficie utile abitabile (mq)	70.02
Stanze da letto	2
Altri locali (oltre le stanze da letto)	1 BAGNO, 1 CUCINA, 1 DISBRIGO, 1 RIPOSTIGLIO, 1 SOGGIORNO, 1 WC
Spazi accessori	1 BALCONE, 1 CANTINA
Sbarrierato	No
Ascensore	SI
Tipologia di riscaldamento	CENTRALIZZATO
Classe energetica	E
Canone oggettivo	361.95
Spese condominiali medie presunte: condominio ITEA	170.14
Spese condominiali medie presunte: condomini esterni	
Autorecupero	No



REGIONE AUTONOMA TRENINO-ALTO ADIGE

(D.P.R. 31 luglio 1978, n. 569)

NUOVO CATASTO EDILIZIO URBANO

(R. Decreto Legge 13 aprile 1939, N. 652)

Mod. An (C.E.U.)

N. d'ord.

N. fogli

Planimetria (*) dell'immobile situato nel Comune di ROVERETO Viale Trento N. 33/A
allegata alla dichiarazione presentata all'Ufficio catastale di ROVERETO Ufficio tavolare di ROVERETO
C.C. ROVERETO F.M. 26 P. Ed. 2821 Sub. 100 P.T. 3838 P.M. 38

Rilievo (*) in conformità allo stato reale

Compilato dal geom. Alberto Leoni

Iscritto all'Albo Geometri della Prov. di Trento

Data 1.03.2004

Timbro e firma



SPAZIO RISERVATO ALL'UFFICIO CATASTO

Subalterni controllati in data


Il Tecnico Catastale

Mod. 97 n.

P.C. imp.


Cat.

Cl.

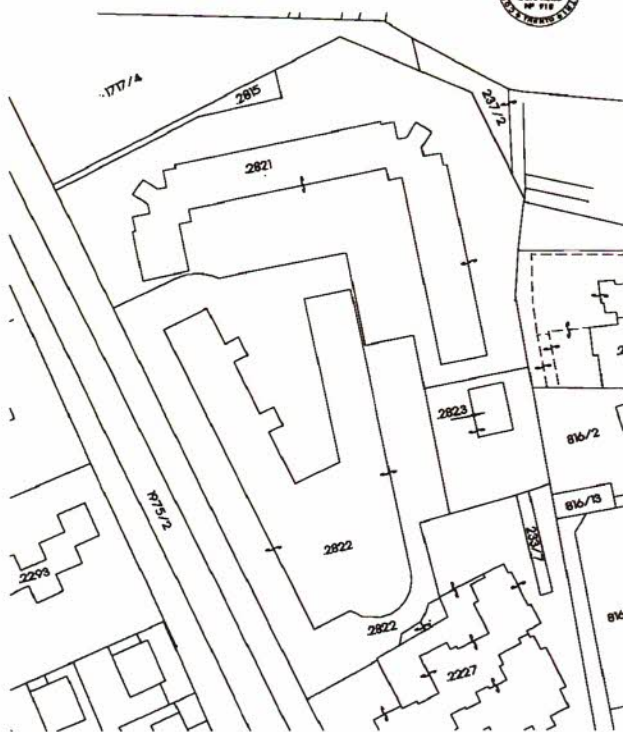


ESTRATTO MAPPA

SCALA 1 : 1440

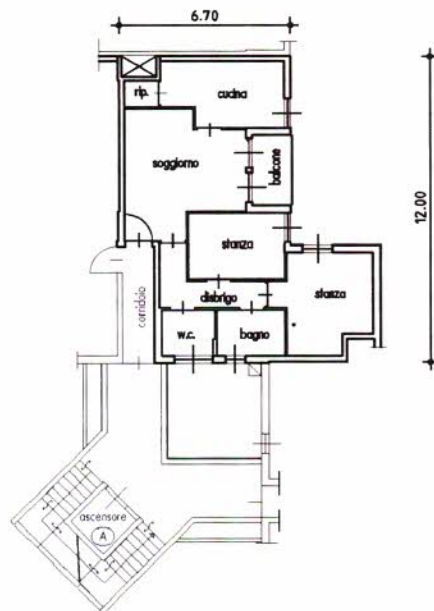

PIANO TERZO

SCALA 1 : 200 - H. 2.60

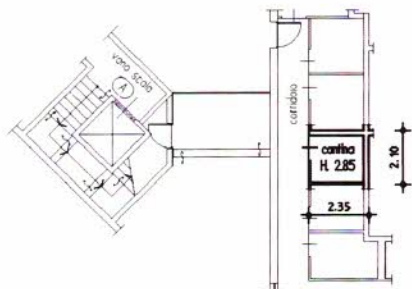

PRIMO SOTTOSTRADA

SCALA 1 : 200

orientamento



SCALA 1 : 200

(*) Indicare le principali uscite esterne



