

N.	17
Comune	ROVERETO
Indirizzo	VIA FONTANI 13
Piano	2
Interno	5
Persone min.	6
Persone max	6
Superficie utile abitabile (mq)	85.1
Stanze da letto	3
Altri locali (oltre le stanze da letto)	1 BAGNO DOPPIO COMPLETO, 1 CUCINA CON SUPERFICIE > 8MQ, 1 DISBRIGO, 1 SOGGIORNO
Spazi accessori	1 BALCONE, 1 CANTINA
Sbarrierato	No
Ascensore	No
Tipologia di riscaldamento	CENTRALIZZATO
Classe energetica	D
Canone oggettivo	418.05
Spese condominiali medie presunte: condominio ITEA	244.0
Spese condominiali medie presunte: condomini esterni	
Autorecupero	No

REGIONE TRENTINO-ALTO ADIGE
(D.P.R. 31 luglio 1978, n. 569)
NUOVO CATASTO EDILIZIO URBANO
(R. Decreto Legge 13 aprile 1939, n. 652)

Mod. Arn (C.E.U.)
N. d'ord. 5
N. fogli 1

PLANIMETRIA (*) dell'immobile situato nel comune amministrativo di Rovereto

presentata all'Ufficio catasto di Rovereto

C.C. Moriglio

F.M. 9-11

Ufficio tavolare di Rovereto

P.Ed. G 1G

Sub. 5

P.C.

Rilievo (*) in conformità allo stato reale

(Art. 74 R.D. 28.3.1929, n. 499)

Compilato dal geom. Imerio Lorenzini

Iscritto all'Albo geometri

Data luglio 1986

(Titolo, Nome e Cognome del Tecnico)

della Prov. di Trento

Timbro e firma

SPAZIO RISERVATO ALL'UFFICIO CATASTO

Subalterni assegnati in data

Il Tecnico Catastale

Mod. 97 n. 174/5


P.C. Imp.

Cat.


Cl.

ESTRATTO MAPPA


C.C. Moriglio
P.m. 9-11
Scala 1:1440

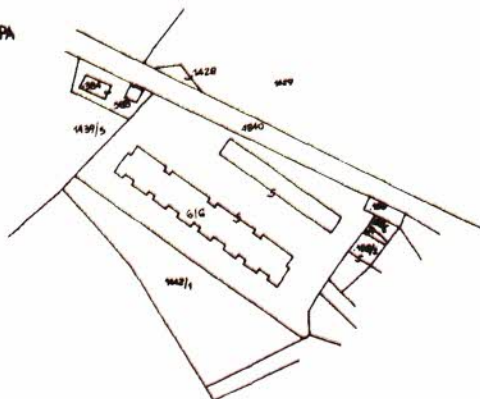

1° Piano Sottostrada h=2.20

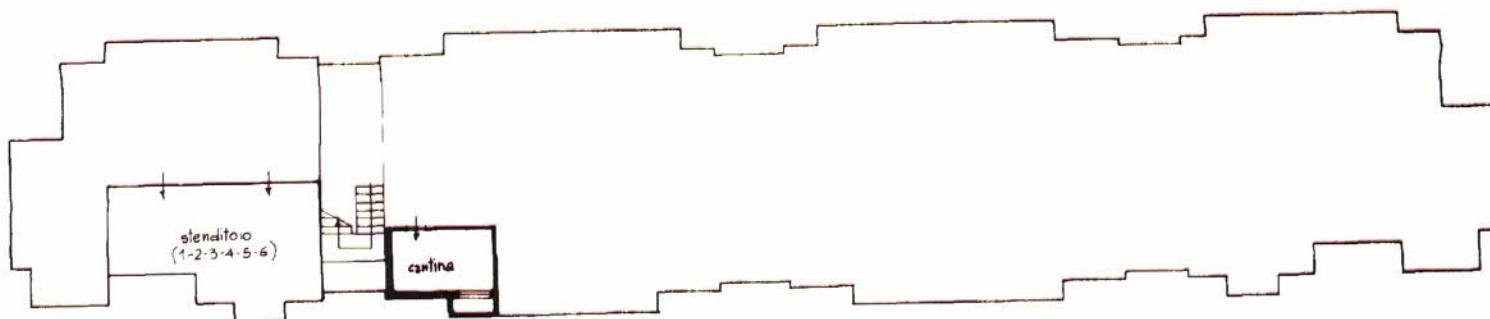

Secondo Piano h=2.60

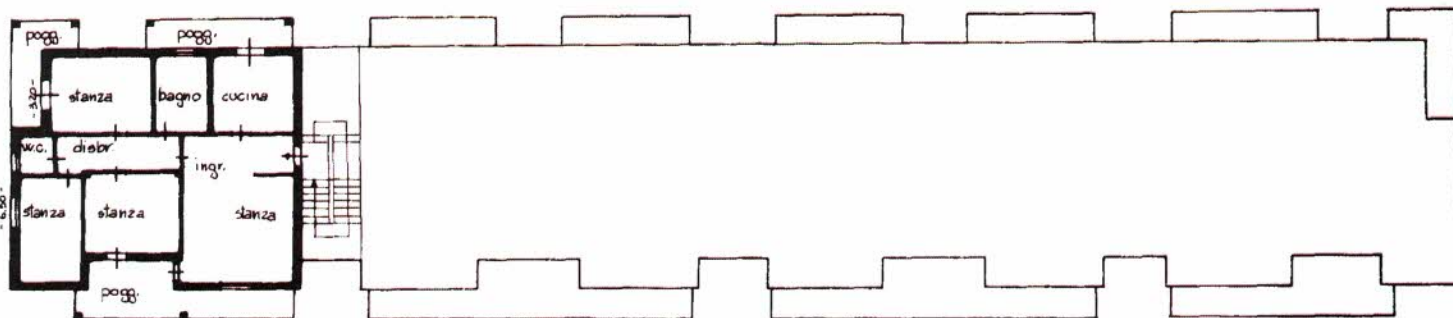

(*) Indicare le principali misure esterne

