

N.	6
Comune	MORI
Indirizzo	LOC. SAN MARCO 2/C
Piano	1
Interno	25
Persone min.	1
Persone max	1
Superficie utile abitabile (mq)	40.81
Stanze da letto	1
Altri locali (oltre le stanze da letto)	1 BAGNO COMPLETO, 1 DISBRIGO, 1 RIPOSTIGLIO, 1 SOGGIORNO CON ANGOLO COTTURA
Spazi accessori	1 BALCONE, 1 CANTINA
Sbarrierato	No
Ascensore	SI
Tipologia di riscaldamento	CENTRALIZZATO
Classe energetica	C
Canone oggettivo	207.41
Spese condominiali medie presunte: condominio ITEA	126.0
Spese condominiali medie presunte: condomini esterni	
Autorecupero	No



REGIONE AUTONOMA TRENINO-ALTO ADIGE
(D.P.R. 31 luglio 1978, n. 569)

NUOVO CATASTO EDILIZIO URBANO
(R. Decreto Legge 13 aprile 1939, n. 652)

Mod. Am (C.E.U.)

N. d'ord.

N. fogli

Planimetria (*) dell'immobile situato nel Comune di **MORI**
allegata alla dichiarazione presentata all'Ufficio catasto di **ROVERETO**
C.C. **MORI** F.M. **16** P.Ed. **1903**

Via **LOC. TIERNO** N. **2/C**
Ufficio tavolare di **ROVERETO**
Sub. **25** P.T. **4120** P.M. **25-106**

Rilievo (*) in conformità allo stato reale

Compilato dal geometra **ARCADIO GELMI**
Iscritto all'Albo dei GEOMETRI (Titolo: Nome e Cognome del Tecnico)
Data **28.06.1997** della Prov. di **TRENTO**
Timbro e firma

SPAZIO RISERVATO ALL'UFFICIO CATASTO

Subalterni controllati in data

Il Tecnico Catastale


Mod. 97 n. **8103/97** P.C. imp. Cat. Cl.

ESTRATTO DI MAPPA F. nr. 16 - scala 1: 1440



PRIMO PIANO

h. = ml. 2.60

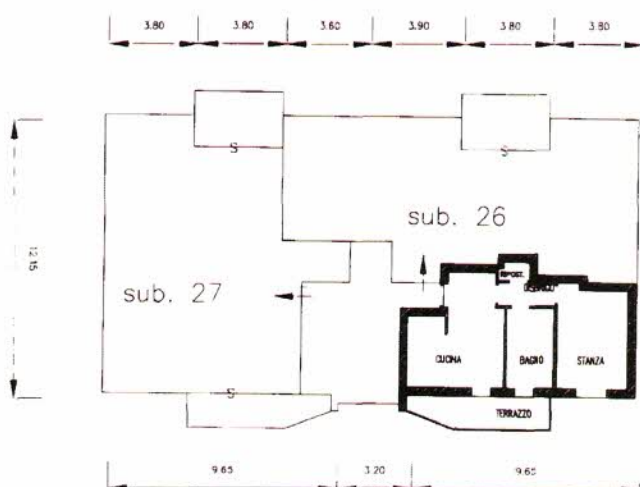

PIANO INTERRATO

h. = ml. 2.85



(*) Indicare le principali misure esterne
RIPRODUZIONE VIETATA

Orientamento



Scala 1:1000

CARTACOPY - ROVERETO TN

