

N.	22
Comune	ROVERETO
Indirizzo	VICOLO PAIARI 3
Piano	1
Interno	8
Persone min.	2
Persone max	2
Superficie utile abitabile (mq)	65.25
Stanze da letto	1
Altri locali (oltre le stanze da letto)	1 ATRIO, 1 BAGNO COMPLETO, 1 RIPOSTIGLIO, 1 SOGGIORNO CON ANGOLO COTTURA
Spazi accessori	1 CANTINA
Sbarrierato	No
Ascensore	SI
Tipologia di riscaldamento	CENTRALIZZATO
Classe energetica	G
Canone oggettivo	423.15
Spese condominiali medie presunte: condominio ITEA	152.0
Spese condominiali medie presunte: condomini esterni	
Autorecupero	No



REGIONE AUTONOMA TRENINO-ALTO ADIGE
(D.P.R. 31 luglio 1978, n. 569)

NUOVO CATASTO EDILIZIO URBANO
(R. Decreto Legge 13 aprile 1939, n. 652)

Mod. Am (C.F.U.)

N. d'ord

8

N. fogli

8

Planimetria (*) dell'immobile situato nel Comune di
allegata alla dichiarazione presentata all'Ufficio catasto di
C.C. ROVERETO F.M. 21-22 P.Ed. 262

ROVERETO

Via S. MARIA

N.

ROVERETO

Ufficio tavolare di

ROVERETO

Sub.

10

P.T.

295

P.M.

8

Rilievo (*) in conformità allo stato reale

Compilato dal

geom. PAOLO BRUSCHETTI

Iscritto all'Albo

dei GEOMETRI

(Titolo, Nome e Cognome del Tecnico)
della Prov. di

TRENTO

Data

10 Giugno '96

Timbro e firma

SPAZIO RISERVATO ALL'UFFICIO CATASTO

Subalterni controllati in data

Il Tecnico Catastale

Mod. 97 n. B.113/96 P.C. imp.

Cat.

Cl.

ESTRATTO MAPPA

F.M. 18



Scala 1:1000

F.M. 19

PRIMO PIANO SOTTOSTRADA

Scala 1:200


h= 2.85

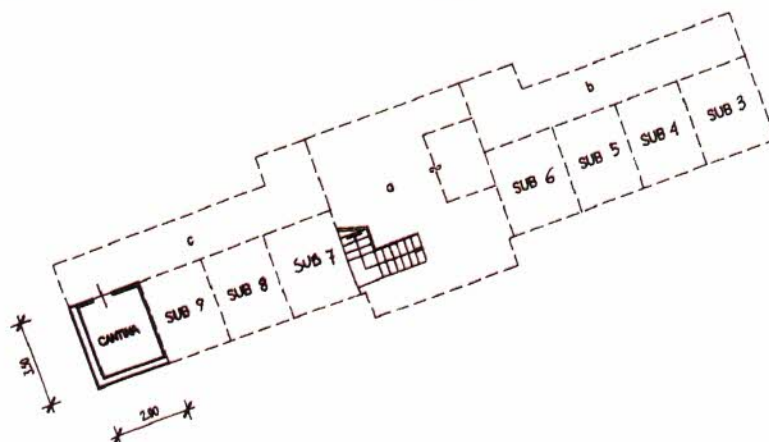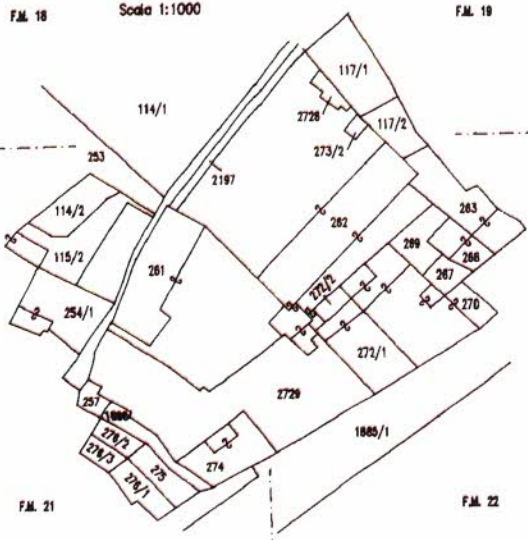

PIANTA PRIMO PIANO

Scala 1:200

h= 2.70

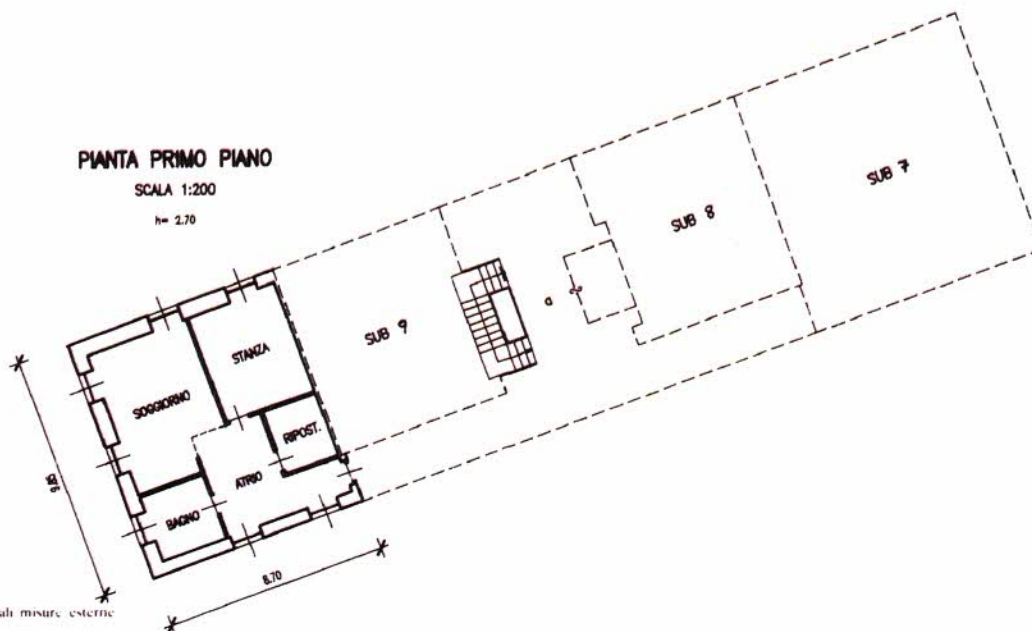

(*) Indicare le principali misure esterne

RIPRODUZIONE VIETATA

orientamento



Scala 1: 200

CARTACOPY - ROVERETO TN

