

| ALLOGGIO N. | 23 |
|---|--|
| Cod.Alloggio | 90100464 |
| Cod.Fabbricato | 1672 |
| Comune | ALA |
| Indirizzo | VIA ROMA 3 |
| Piano | PIANO 1 |
| Interno | 1 |
| Persone min | 3 |
| Persone max | 3 |
| Superficie utile abitabile (mq) | 55.81 |
| Stanze da letto | 2 |
| Altri locali (oltre le stanze da letto) | 1 BAGNO, 1 CORRIDOIO, 1 SOGGIORNO CON ANGOLO COTTURA |
| Spazi accessori | 1 BALCONE, 1 CANTINA |
| Sbarrierato | No |
| Presenza di ascensore | Si |
| Classe energetica | E |
| Riscaldamento | CENTRALIZZATO |
| Canone oggettivo | 298.95 |
| Spese condominiali medie presunte: condominio ITEA | 239.38 |
| Spese condominiali medie presunte: condomini esterni | |
| Autorecupero | No |





NUOVO CATASTO EDILIZIO URBANO
(R. Decreto Legge 13 aprile 1939, n. 652)

N. d'ord.


UFFICIO CATASTO di ROVERETO Ufficio tavolare di ROVERETO
C.C. ALA P.M. 9 P.Ed. 129/1 Sub. 7 P.T. 756 P.M. 3
Rilievo (*) in conformita' allo stato reale compilato dal geom. ISCHIA PAOLO
(Titolo, Nome e Cognome del Tecnico)
Data 10 LUGLIO 2003 Timbro e firma

ESTRATTO DI MAPPA

F.M. 9 C.C. ALA
scala 1:1000

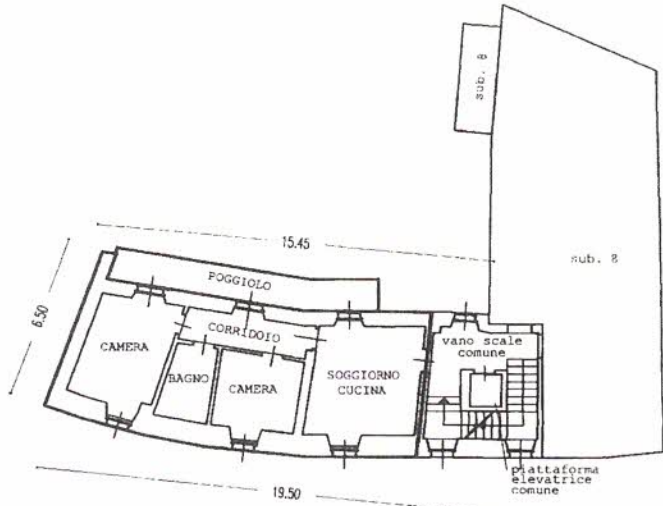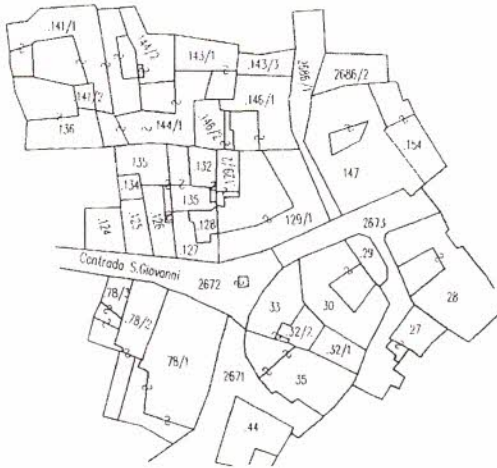

PIANO PRIMO H=2.60

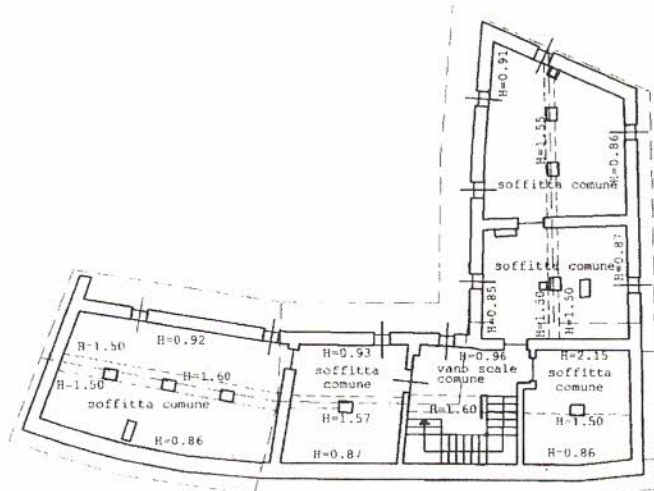

PIANO TERZO

(*) Indicare le principali misure esterne

orientamento



SCALA 1: 200



REGIONE AUTONOMA TRENINO-ALTO ADIGE

(D.P.R. 31 luglio 1978, n. 569)

NUOVO CATASTO EDILIZIO URBANO

(R. Decreto Legge 13 aprile 1939, n. 652)

Mod. Am (C.E.U.)

N. d'ord. 1
N. fogli 2

Planimetria (*) dell'immobile situato nel Comune di ALA Via ROMA N. 7
allegata alla dichiarazione presentata all'Ufficio catasto di ROVERETO Ufficio tavolare di ROVERETO
C.C. ALA F.M. 9 P.Ed. 129/1 Sub. 7 P.T. 756 P.M. 3

Rilievo (*) in conformita' allo stato reale

Compilato dal geom. ISCHIA PAOLO

(Titolo, Nome e Cognome del Tecnico)

Iscritto all'Albo dei geometri della Prov. di TRENTO



Data 10 LUGLIO 2003

Timbro e firma


| SPAZIO RISERVATO ALL'UFFICIO CATASTO | | | |
|--------------------------------------|-----------|------|-----|
| Subalterni controllati in data | | | |
| Il Tecnico Catastale | | | |
| Mod. 97 n. | P.C. imp. | Cat. | Cl. |

ESTRATTO DI MAPPA

F.M. 9 C.C. ALA
scala 1:1000

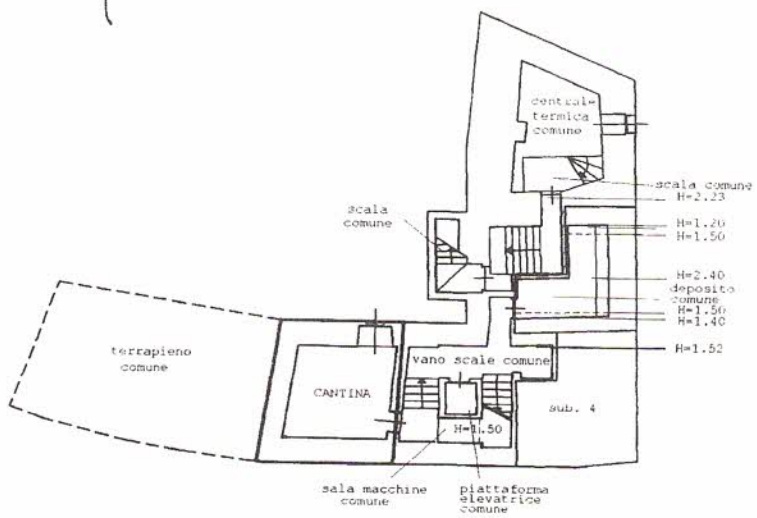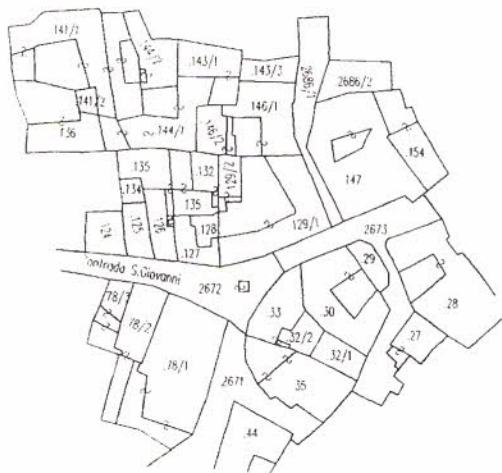

PIANO INTERRATO

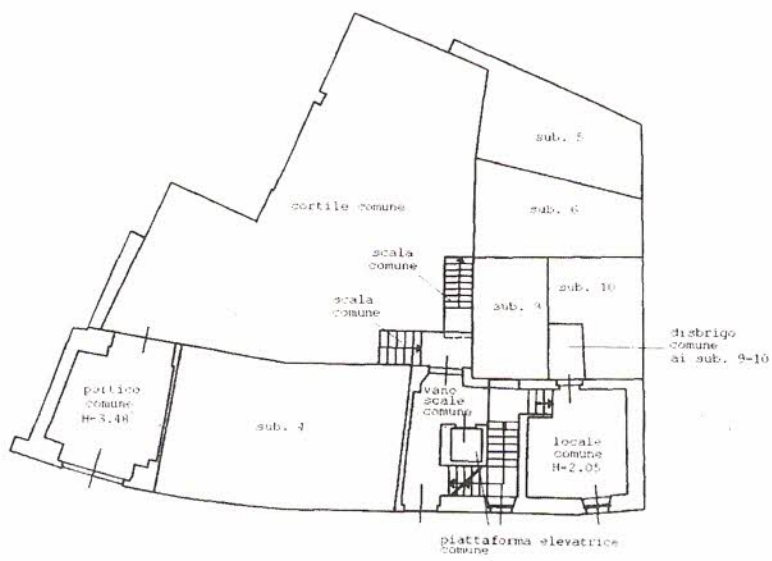

PIANO TERRA

(*) Indicare le principali misure esterne







