

Chienis

Ronzo


COMUNE DI RONZO-CHIENIS
PIANO REGOLATORE GENERALE
 Terza Variante al P.R.G.
 Agosto 2011

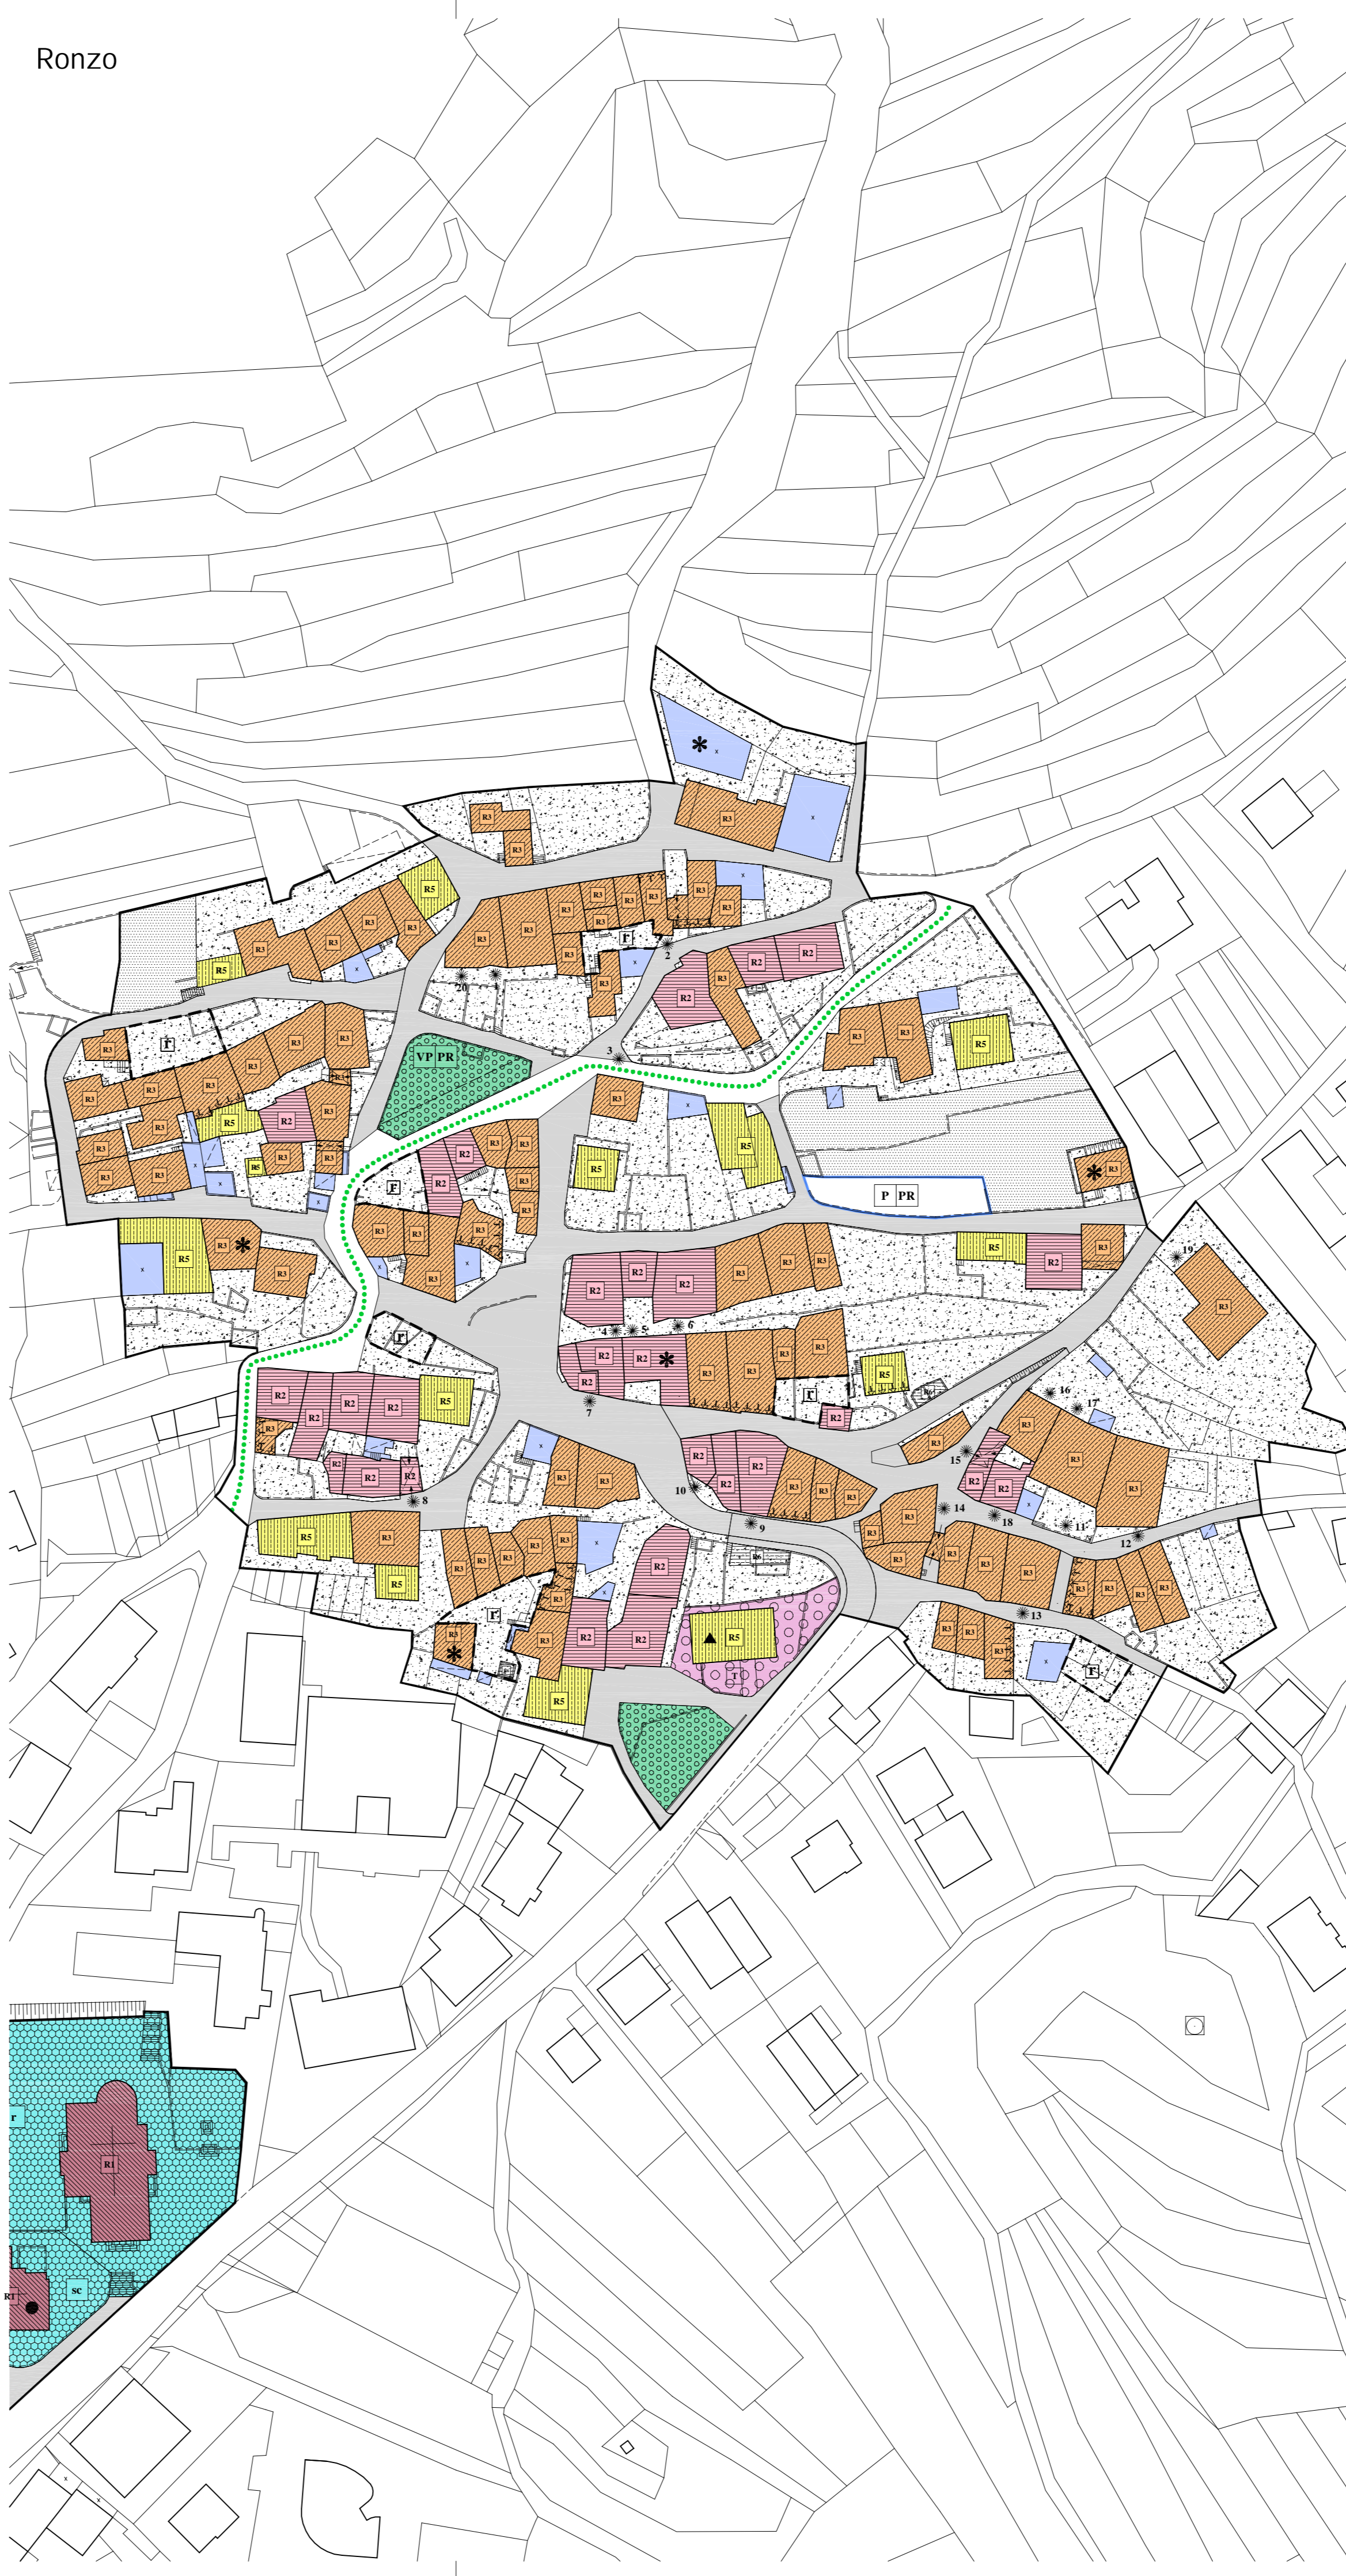
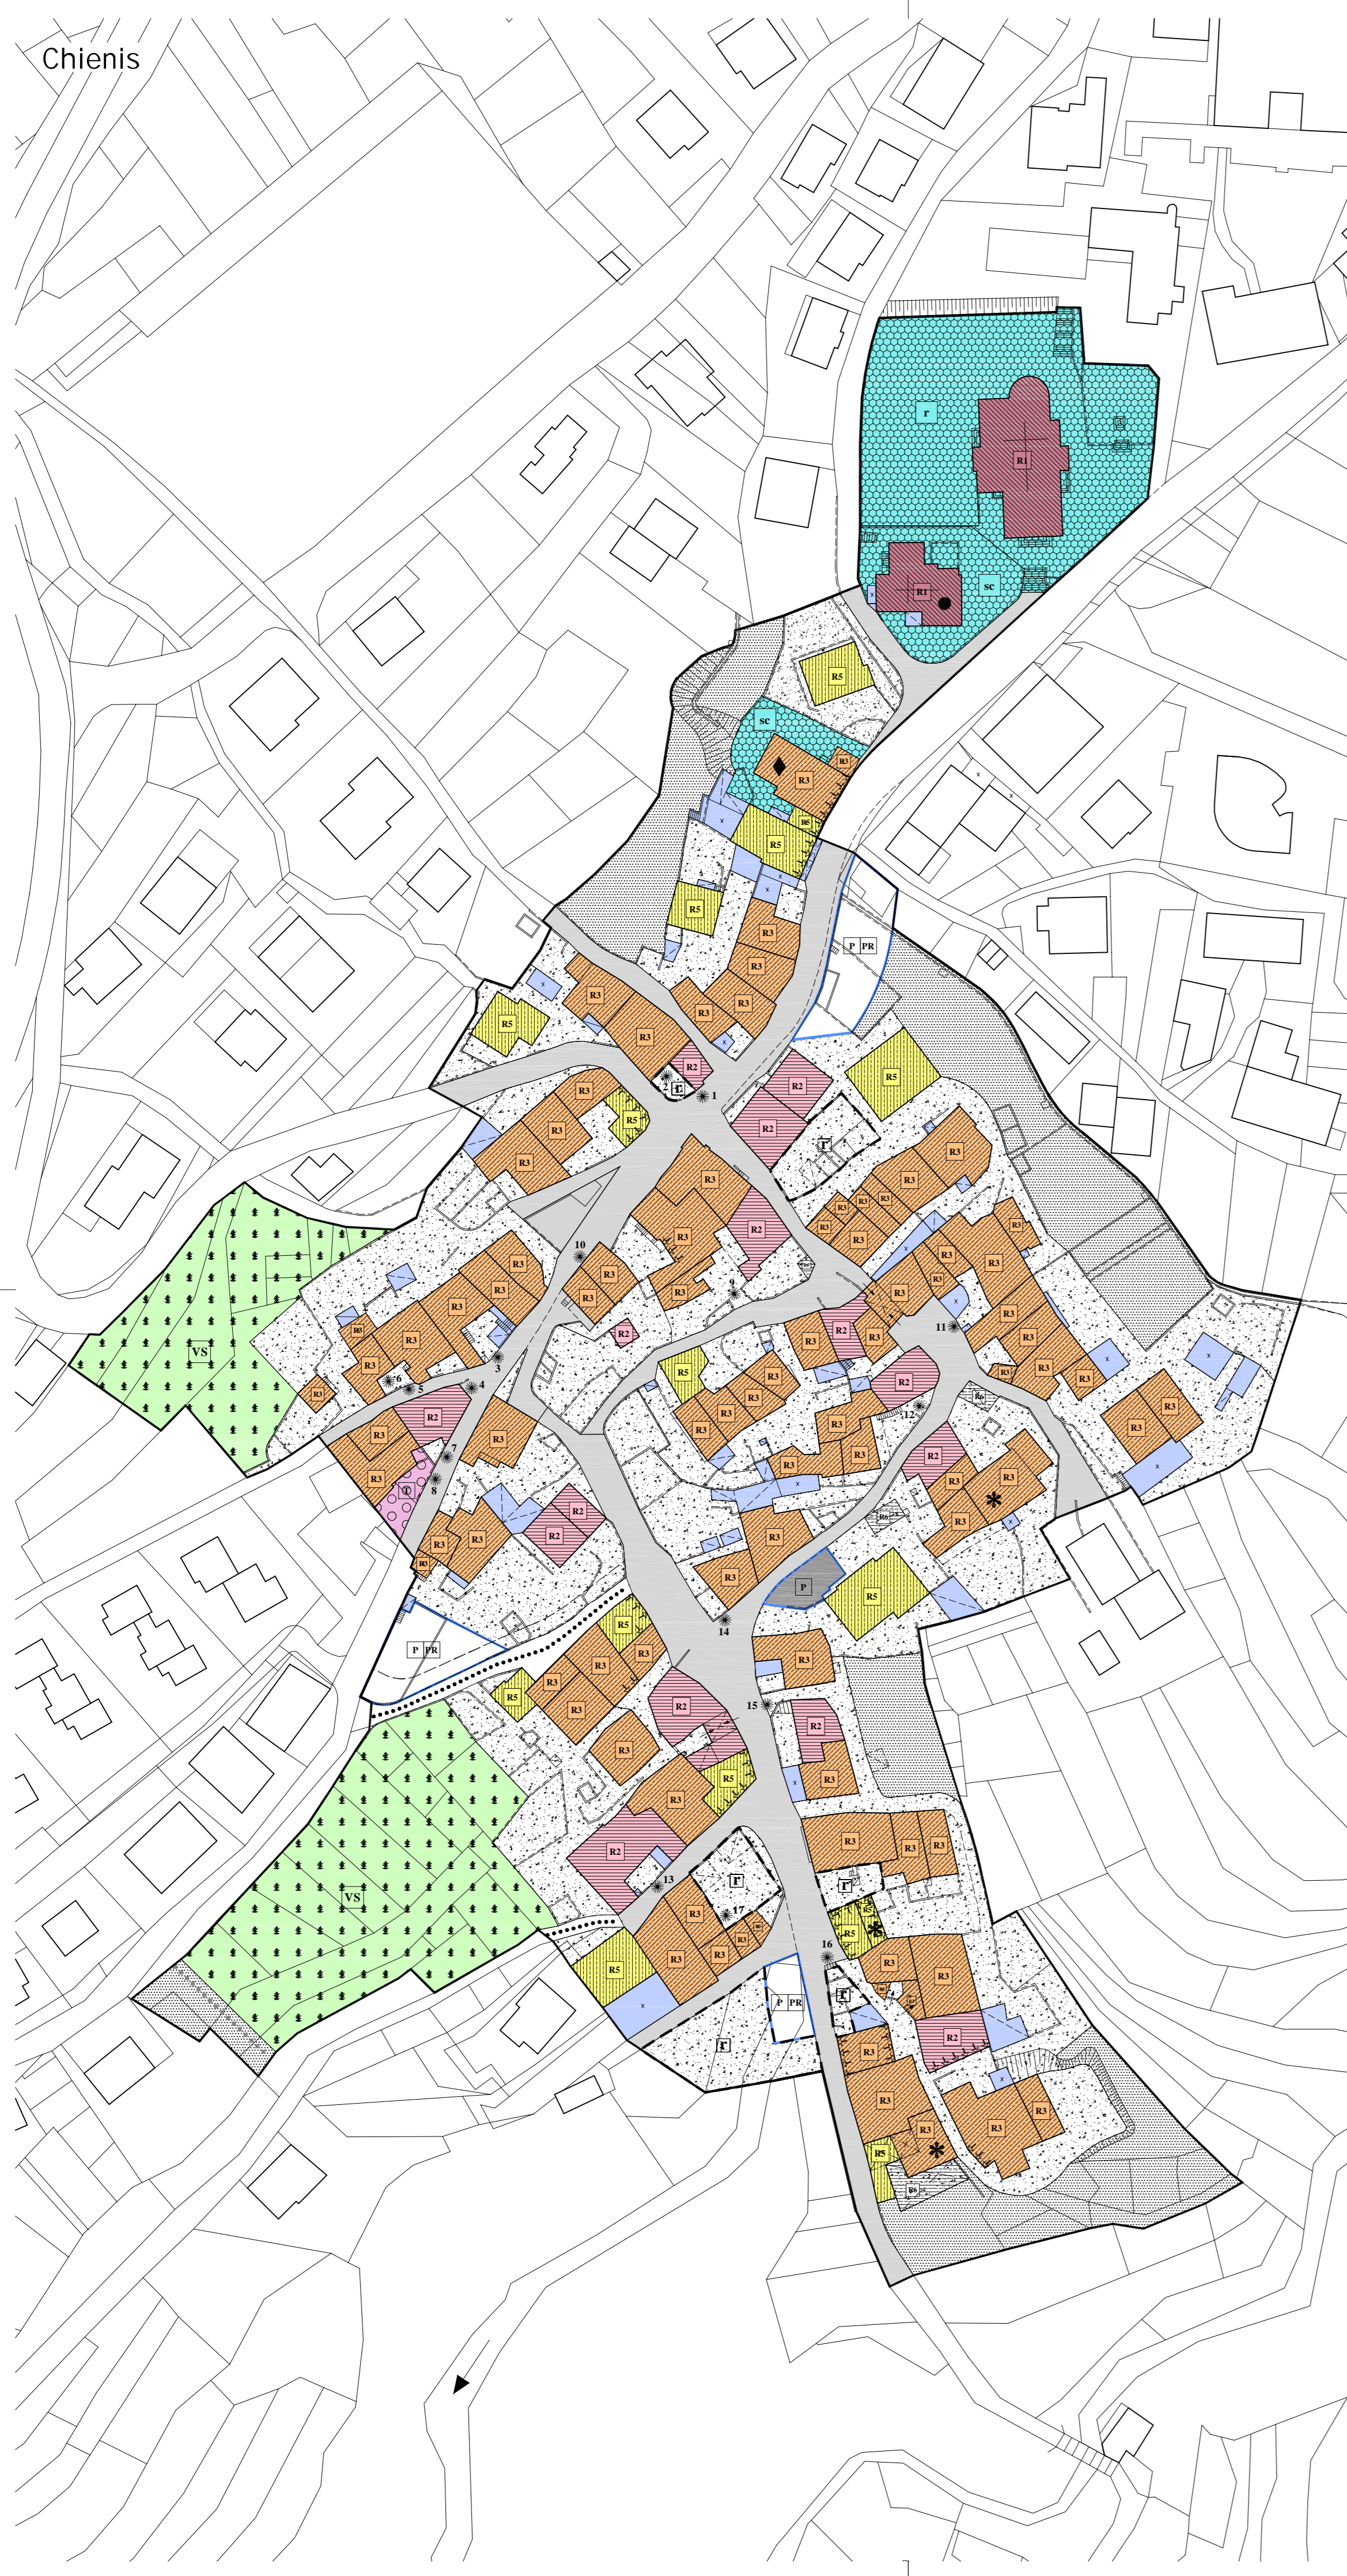

COMUNITA' DELLA VALLAGARINA
1

PROGETTO:
 Comunità della Vallagarina
 Ufficio Urbanistico

Abitati di Ronzo e Chienis
Insedimenti Storici

CONSULENTE:
 Prof. Antonio Scaglia

Scala 1 : 1.000



Legenda

TITOLO I - Il P.R.G. e la sua attuazione		Z504	Art. 33	Verde pubblico e parchi urbani	F301
TITOLO II - Definizioni e prescrizioni generali			Art. 34	Aree per servizi privati di interesse sociale	H102
Art. 10	Fasce di rispetto	G101	Art. 35	Aree per impianti ed attrezzature tecnologiche	F803
	Cimiteriale	G103	TITOLO IV - Spazi aperti		
	Stradale		Art. 36bis	Aree agricole di pregio	E104
TITOLO III - Urbanizzazioni			Art. 37	Aree agricole specializzate	E103
Capitolo I: Insediamenti storici			Art. 38	Altre aree agricole	E109
Art. 15	Generalità (Perimetro del Centro Storico)	A101	Art. 39	Aree per aziende agricole	E205
Art. 16	Categoria operativa "R1" - restauro	A203	Art. 40	Aree per aziende agricole	E106
	Categoria operativa "R2" - risanamento conservativo	A204	Art. 40	Aree per aziende agricole	E107
	Categoria operativa "R3" - ristrutturazione edilizia	A205	Art. 41	Aree ad alta naturalità	E108
	Categoria operativa "R5" - demolizione e ricostruzione	A207	TITOLO V - Zone speciali		
	Categoria operativa "R6" - demolizione	A208	Art. 42	Aree di recupero ambientale	Z603
	Categoria operativa "M2" - manutenzione straordinaria	A202	TITOLO VI - Infrastrutture		
Art. 18	Fronti da riqualificare urbanisticamente	A408	Art. 44	Infrastrutture stradali	F409 - F411
Art. 19	Vincoli puntuali	A104	3. Categoria	F412 - F414	
Art. 19	Edifici specialistici	Z 901	4. Categoria	F415 - F417	
	da confermare	Z 902	5. Categoria	F418 - F420	
	di piano	Z 903			
	alberghieri				
Art. 20	Ambiti di qualificazione ambientale: spazio privato	A405	Art. 45	Parcheggi pubblici	F305 - F306
Art. 21	Spazi privati degli edifici	A404	Art. 46	Aree e percorsi pedonali e ciclabili	F420 - F444
Art. 22	Aree libere in centro storico	A401	Art. 48	Elettrodotti	F444
Art. 23	Verde Storico	A406	Art. 49	Impianti per lo smaltimento dei rifiuti e centri di raccolta multimateriali	L101 - L104
Capitolo II: Aree per insediamenti esterni agli insediamenti storici			TITOLO VII - Zone di tutela e protezione		
Art. 25	Aree consolidate	B101	Art. 50	Verde privato	H101
Art. 26	Aree da completare	B103	Art. 51	Aree di difesa paesaggistica	Z203
Art. 27	Aree di espansione	C101	Art. 54	Manufatti e siti di interesse culturale, naturalistico e storico	Z318
Art. 28	Aree produttive del settore secondario di interesse locale	D104			
Art. 29	Aree commerciali	D121			
Art. 30	Aree ricettive ed alberghiere:				
	alberghiera tradizionale	D202			
	attrezzatura turistico-ricettiva	D207			
Art. 31	Aree per campeggi	D216			
Art. 32	Spazi pubblici attrezzati di interesse locale:				
	servizi civili e amministrativi	F201			
	scuolastica e culturale	F203			
	religiosa	F205			
	sportiva all'aperto	F207			
	assistenziale	F213			
	piazze elicotteri	F215			

Quadro d'unione

