

ESECUTIVO

STATO di PROGETTO

3^{ter}

CENTRO RACCOLTA MATERIALI


p. f. 3486 - C.c. Folgaria - Loc. Elbele (Carbonare)

Oggetto	PLANIMETRIA	data	18/05/2004
Committente	Comprensorio della Vallagarina - C10		

geometra mauro michelon

folgaria - loc. pra' di sopra n.113

tel. 0464/784195

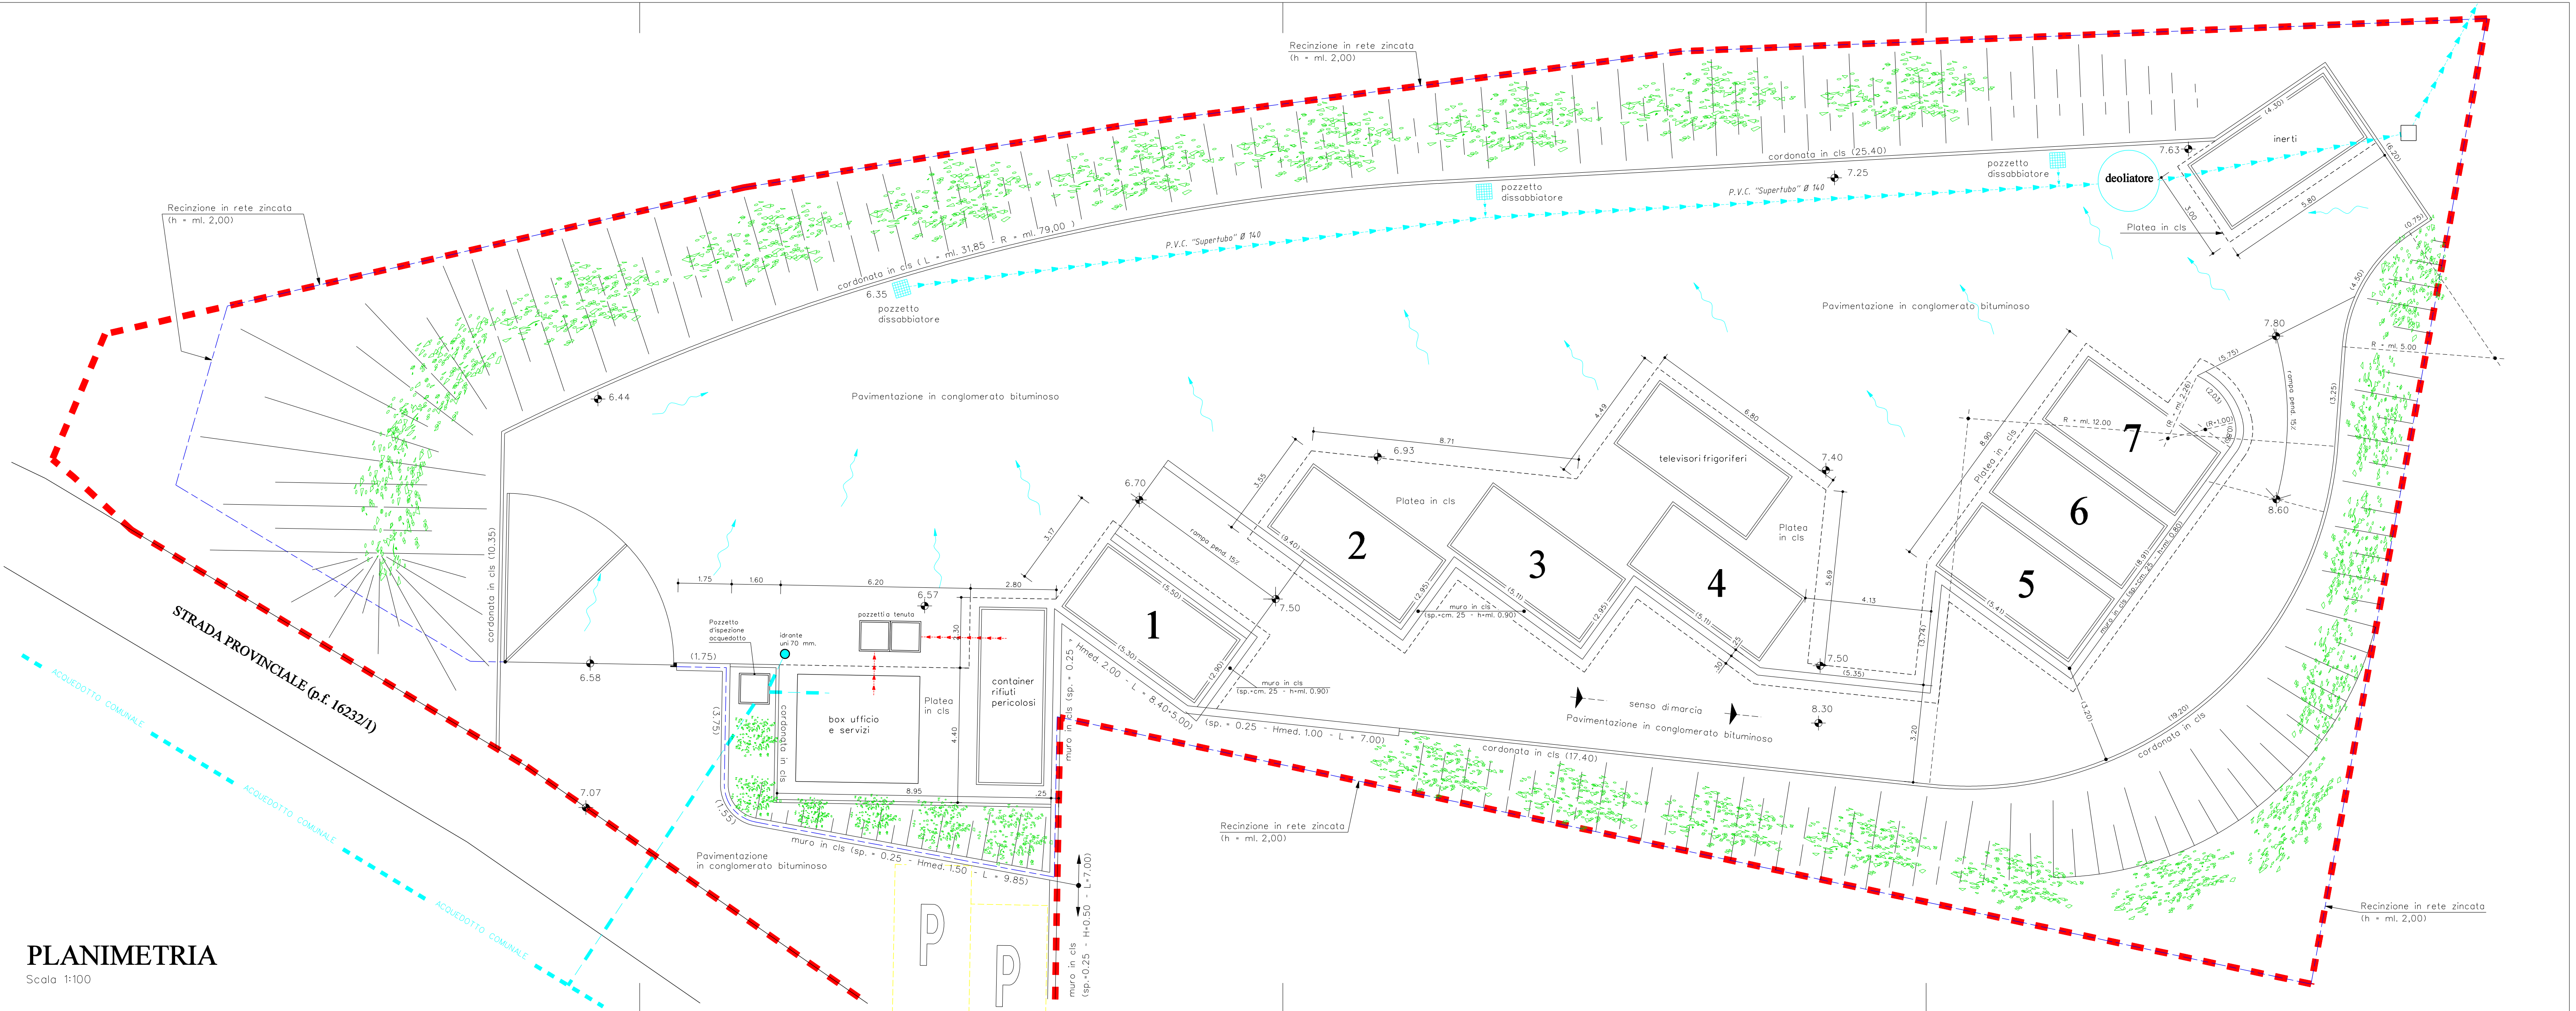

PLANIMETRIA
Scala 1:100